
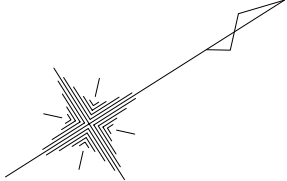


計画平面図

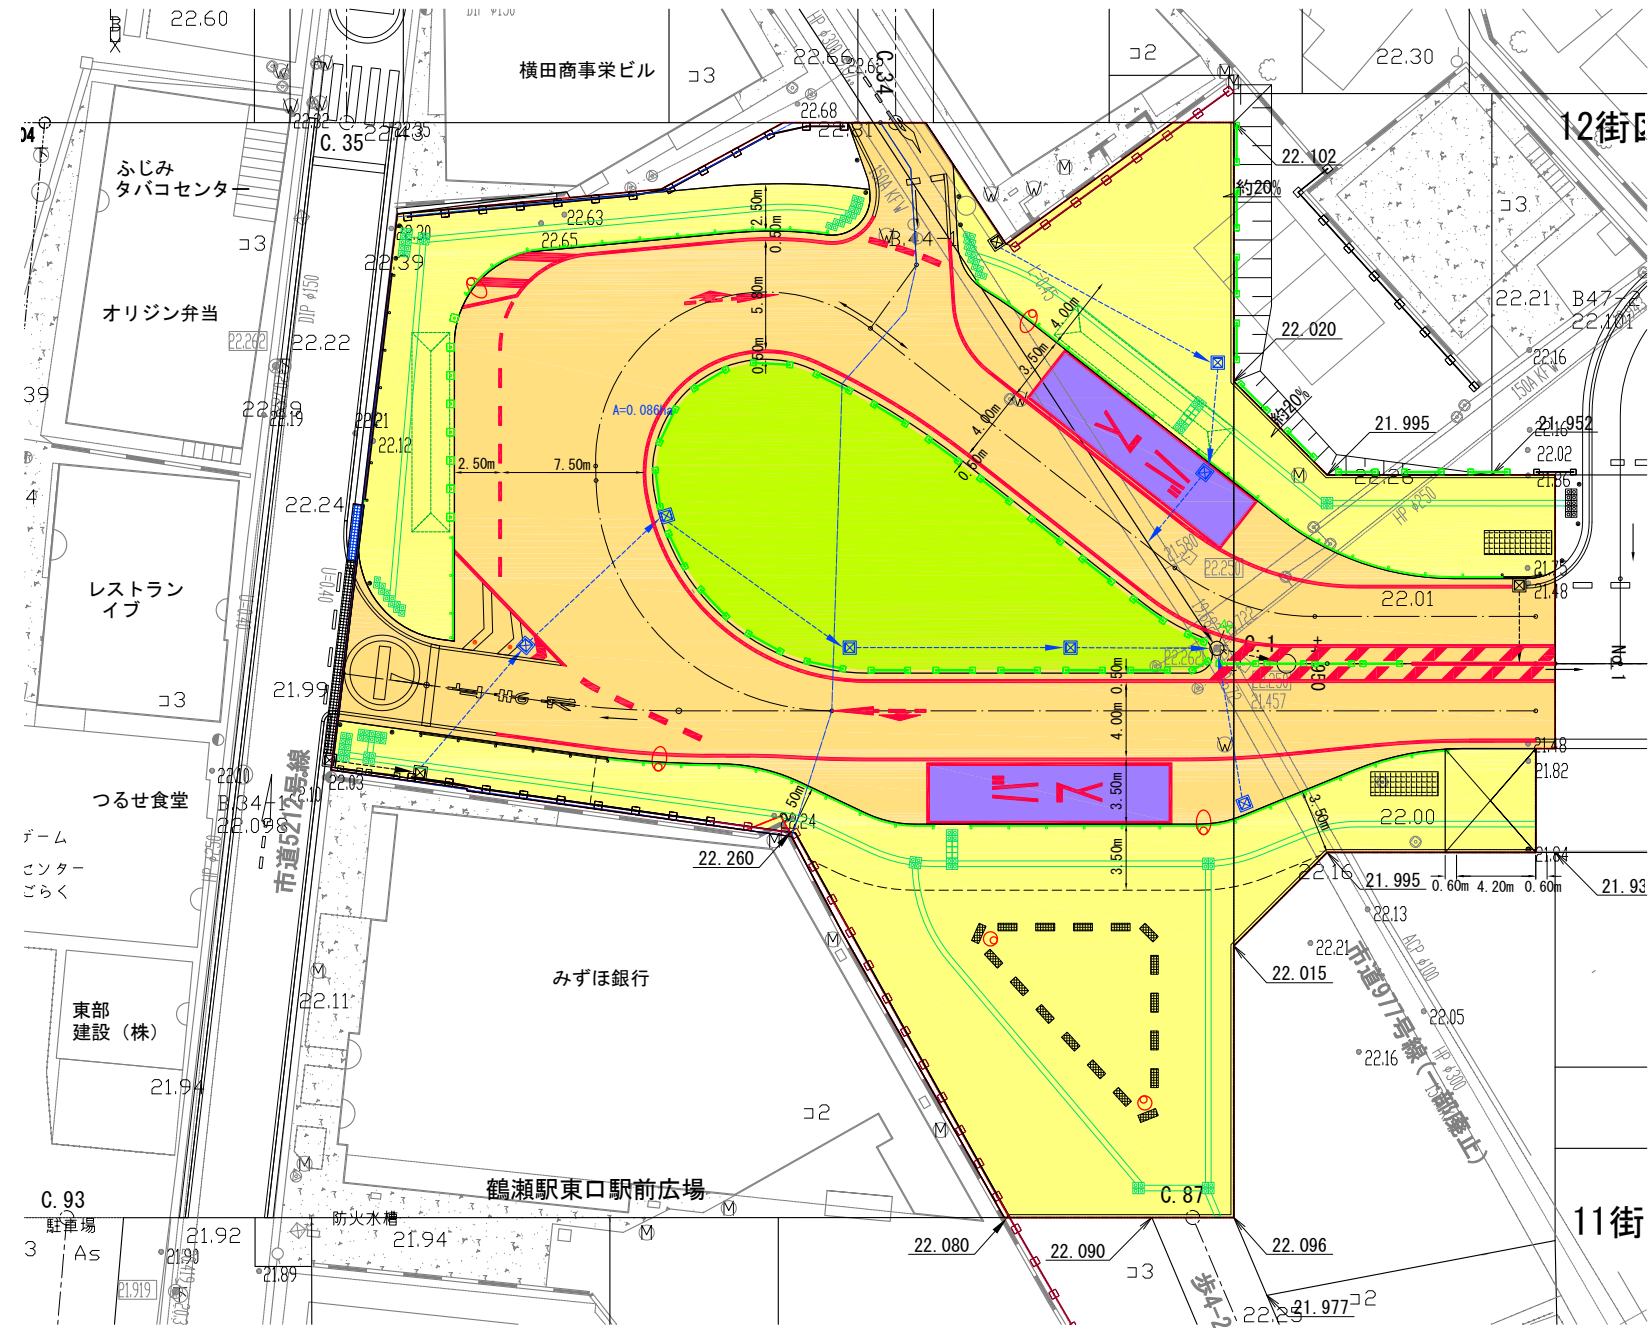

凡例

	暫定駅前広場区域
	ガードパイプ(横断防止柵)
	車止め(単独柱)
	車止め(門型)
	ポストコーン
	照明施設
	路面標示
	誘導ブロック
	目隠しフェンス
	シールド(2000×7500)

工事名	暫定駅前広場改修工事		
路線名	駅前広場(市道第512号線)		
工事箇所	富士見市鶴瀬駅東口土地区画整理地内		
図面名	計画平面図		
縮尺	1:200(1:400)	図面番号	
富士見市役所			