



参考図となります(実測図ではありません)
現地との状況と異なる場合がありますので、必ず現地の確認を行ってください。

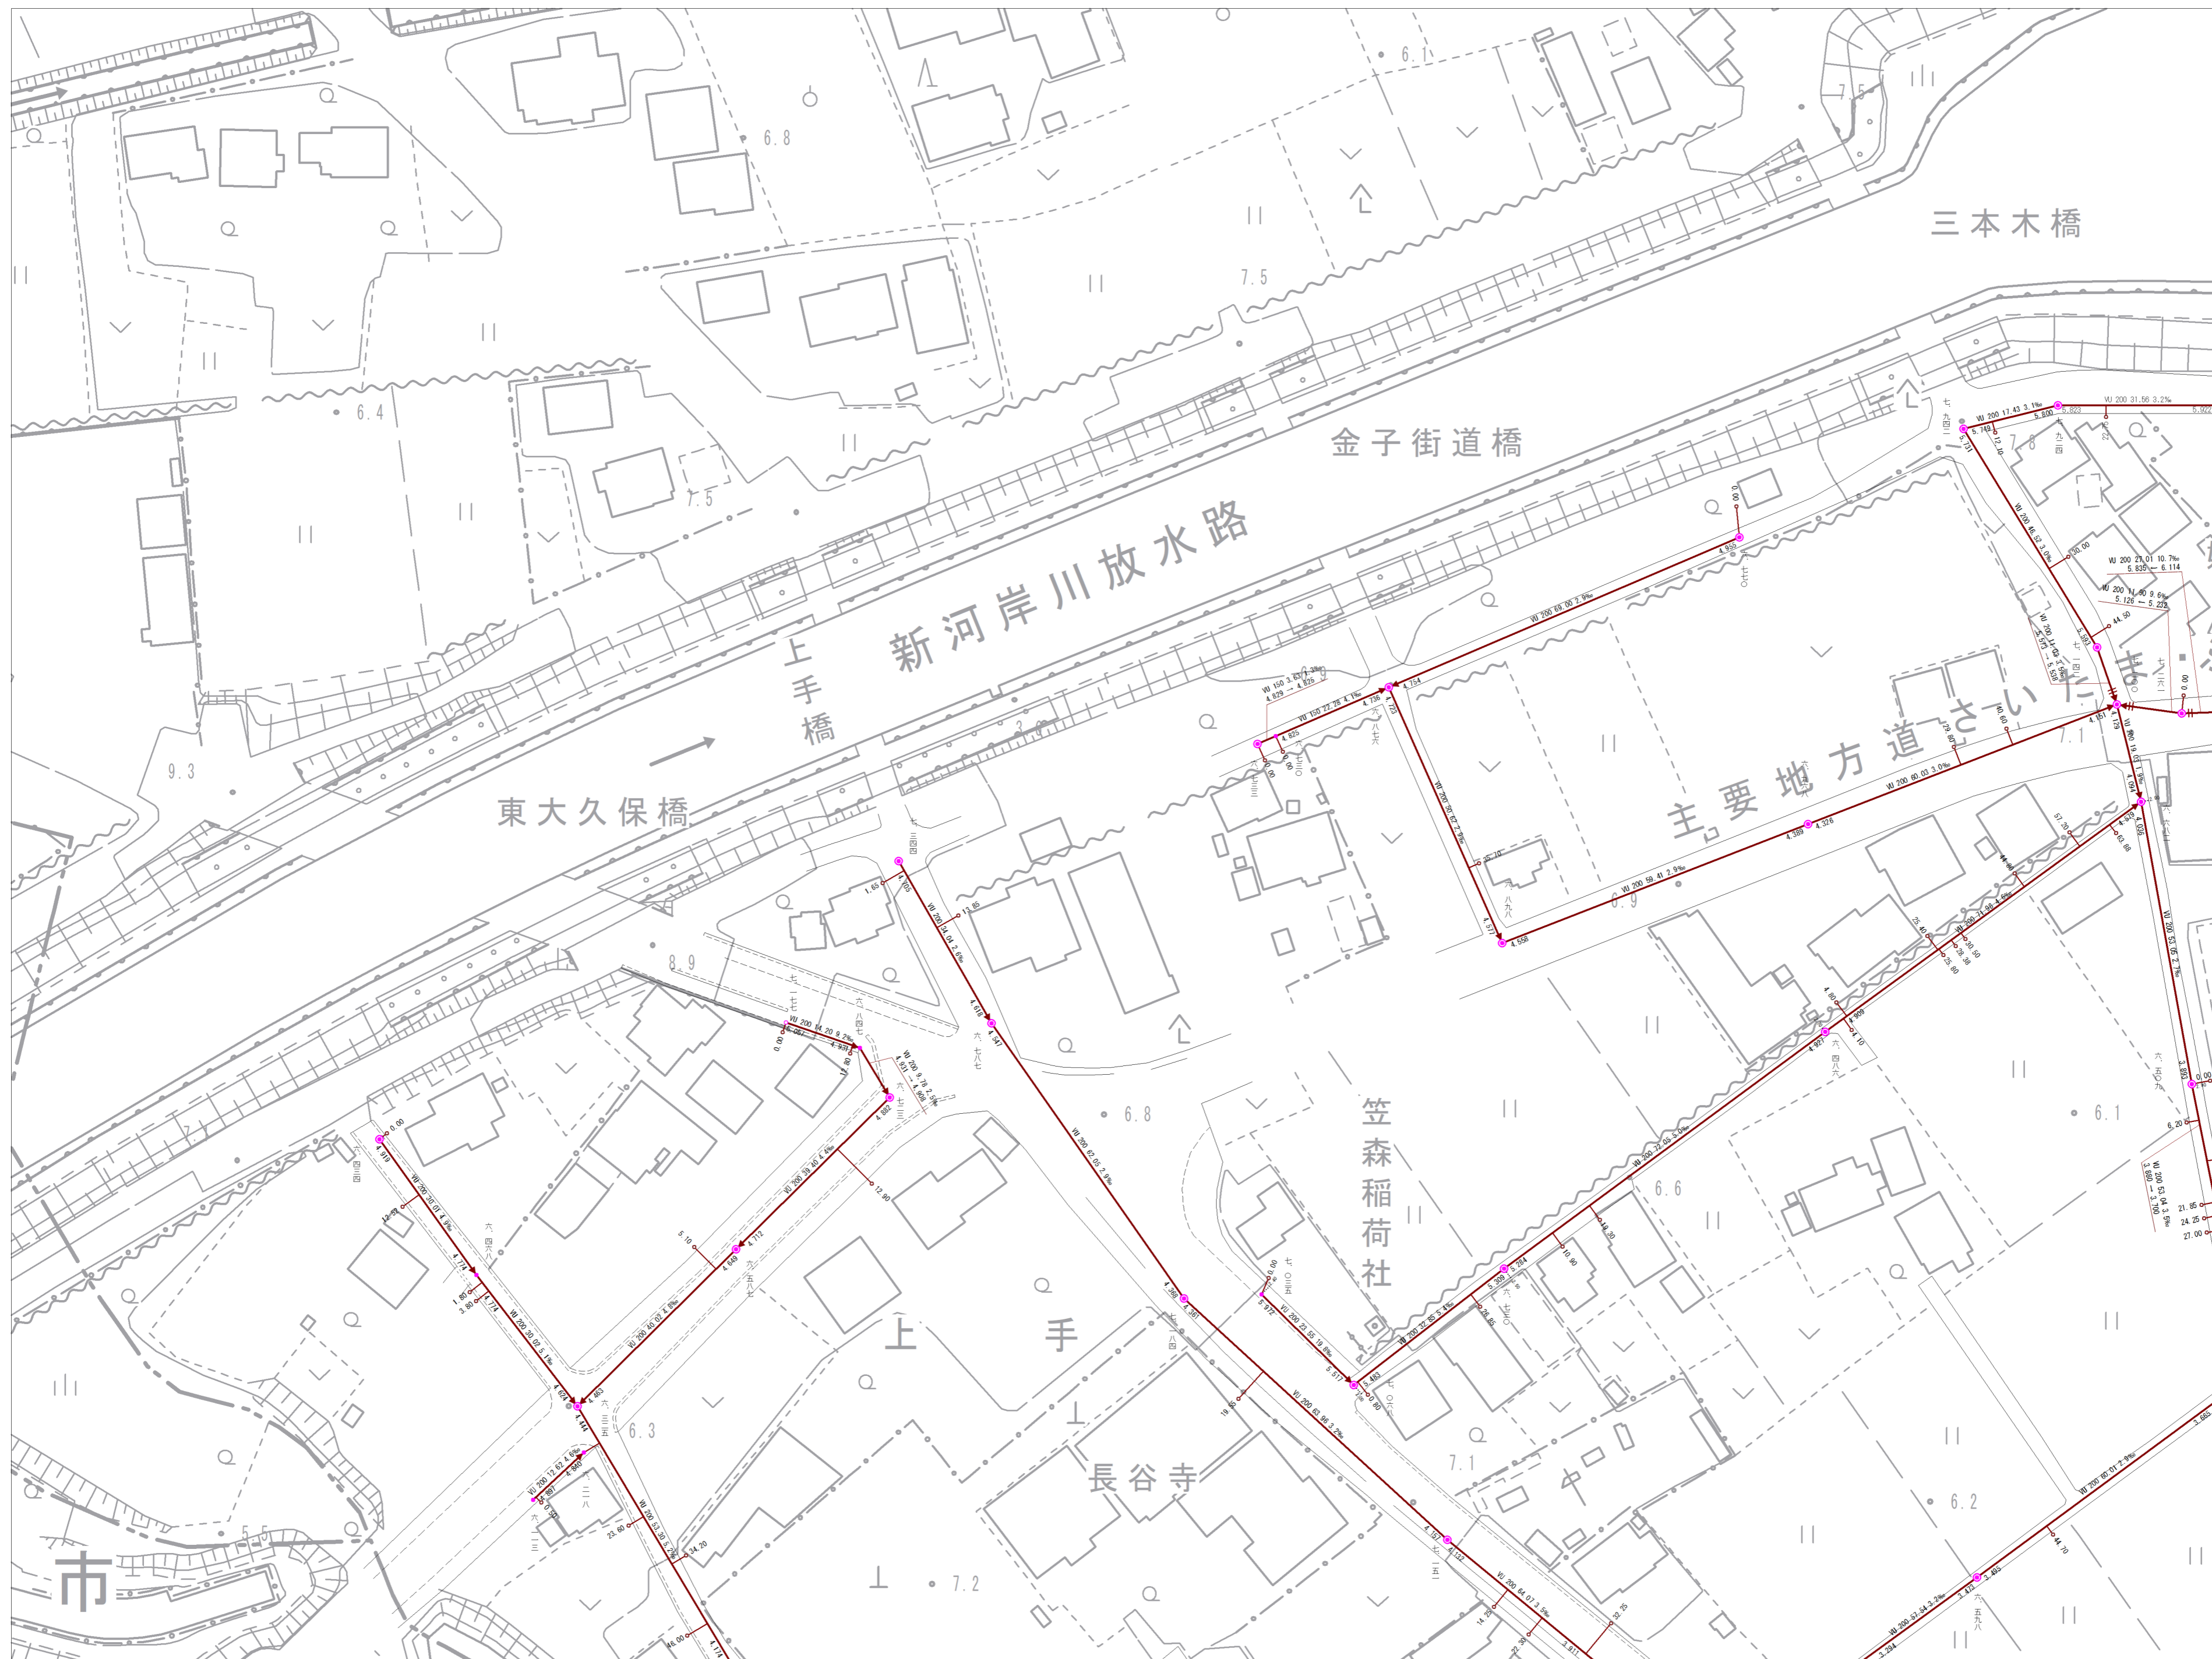

1-22	1-23
3-2	3-3

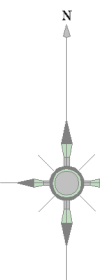


記号	種別
(Red dashed line)	幹線管
(Red solid line)	支線管
(Red dotted line)	圧送管
(Black line)	残業管
(Circle with 0)	0号マンホール
(Circle with 1)	1号マンホール
(Circle with 2)	2号マンホール
(Circle with 3)	3号マンホール
(Circle with 4)	4号マンホール
(Circle with 5)	5号マンホール
(Circle with 6)	6号マンホール
(Square with 1)	特1号マンホール
(Square with 2)	特2号マンホール
(Square with 3)	特3号マンホール
(Square with 4)	特4号マンホール
(Square with 5)	特5号マンホール
(Square with 6)	特6号マンホール
(Square with 7)	特7号マンホール
(Triangle with 1)	小口径マンホール
(Triangle with 2)	正・異形断面マンホール
(Triangle with 3)	馬てい形マンホール
(Triangle with 4)	扇形マンホール
(Triangle with 5)	特殊マンホール
(Triangle with 6)	ランボホール
(Square with X)	伏せ越し
(Cross)	管止め
(Arrow with cross)	副管
(Green arrow)	計画副管
(Circle with cross)	汚水橋
(Circle with dot)	特殊橋
(Red line with cross)	取付け管

マンホール地盤高	11.881	11.828	マンホール地盤高
管種	VU 200	16.85	3.1%


埼玉県富士見市役所

1-22	1-23	
3-2	3-3	3-4

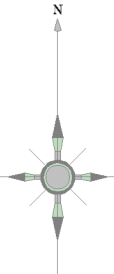

記号	種別
	幹線管
	支線管
	圧送管
	雑管
	0号マンホール
	1号マンホール
	2号マンホール
	3号マンホール
	4号マンホール
	5号マンホール
	6号マンホール
	特1号マンホール
	特2号マンホール
管種	WU 200	16.85	3.1%	勾配
管径	φ150			区間距離
管深	1.40			管の追加距離
オフセット				下流管底高

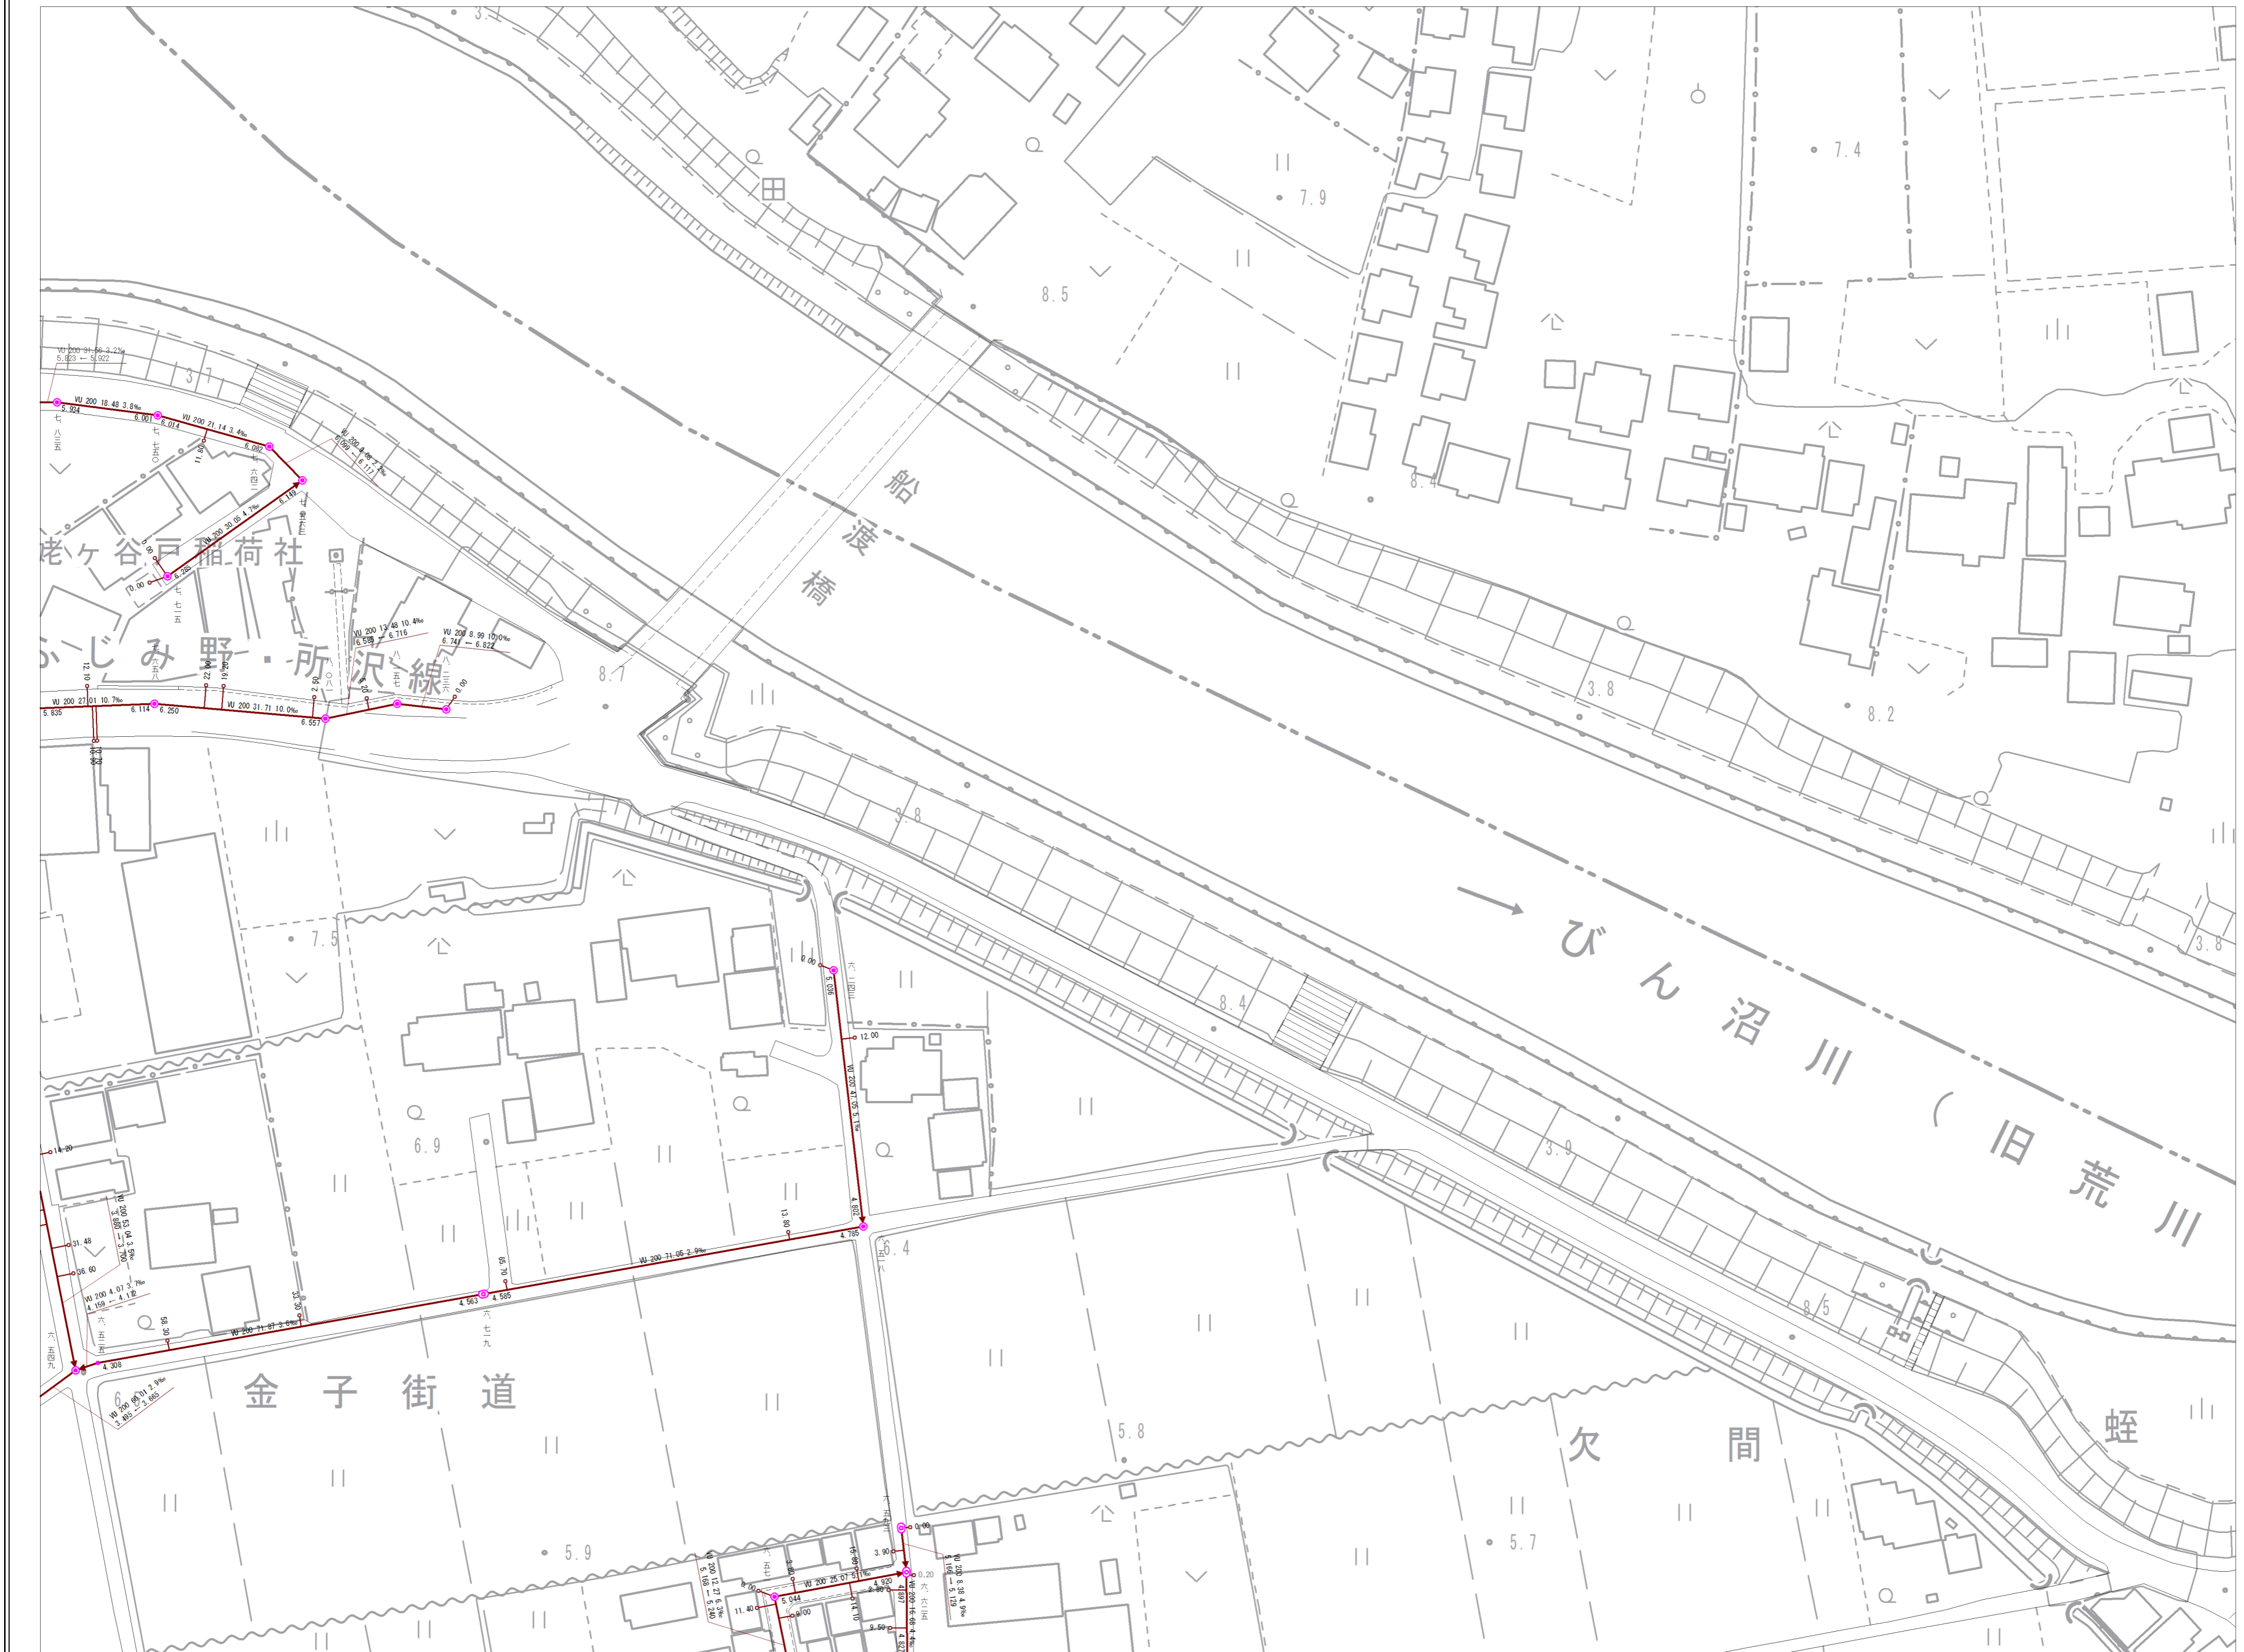

参考図となります（実測図ではありません）
 現地の状況と異なる場合がありますので、必ず現地の確認を行ってください。

埼玉県富士見市役所