



7-25	8-21	
10-5	11-1	11-2
10-10	11-6	

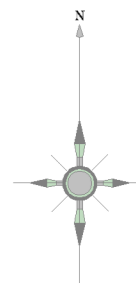

記号	種別
—	幹線管
—	支線管
—	圧送管
—	雑管
○	0号マンホール
○	1号マンホール
○	2号マンホール
○	3号マンホール
○	4号マンホール
○	5号マンホール
○	6号マンホール
○	特1号マンホール
○	特2号マンホール
+	伏せ蓋し
+	管止め
+	副管
+	計画副管
+	汚水検
+	特殊検
+	取付け管


マンホール地盤高	マンホール地盤高
11.881	11.828
管径	勾配
VU 200	16.85 3.1%
管種	区間距離
11.881	11.828
オフセット	オフセット
5.40	5.40
樹の追加距離	下流管底高

埼玉県富士見市役所

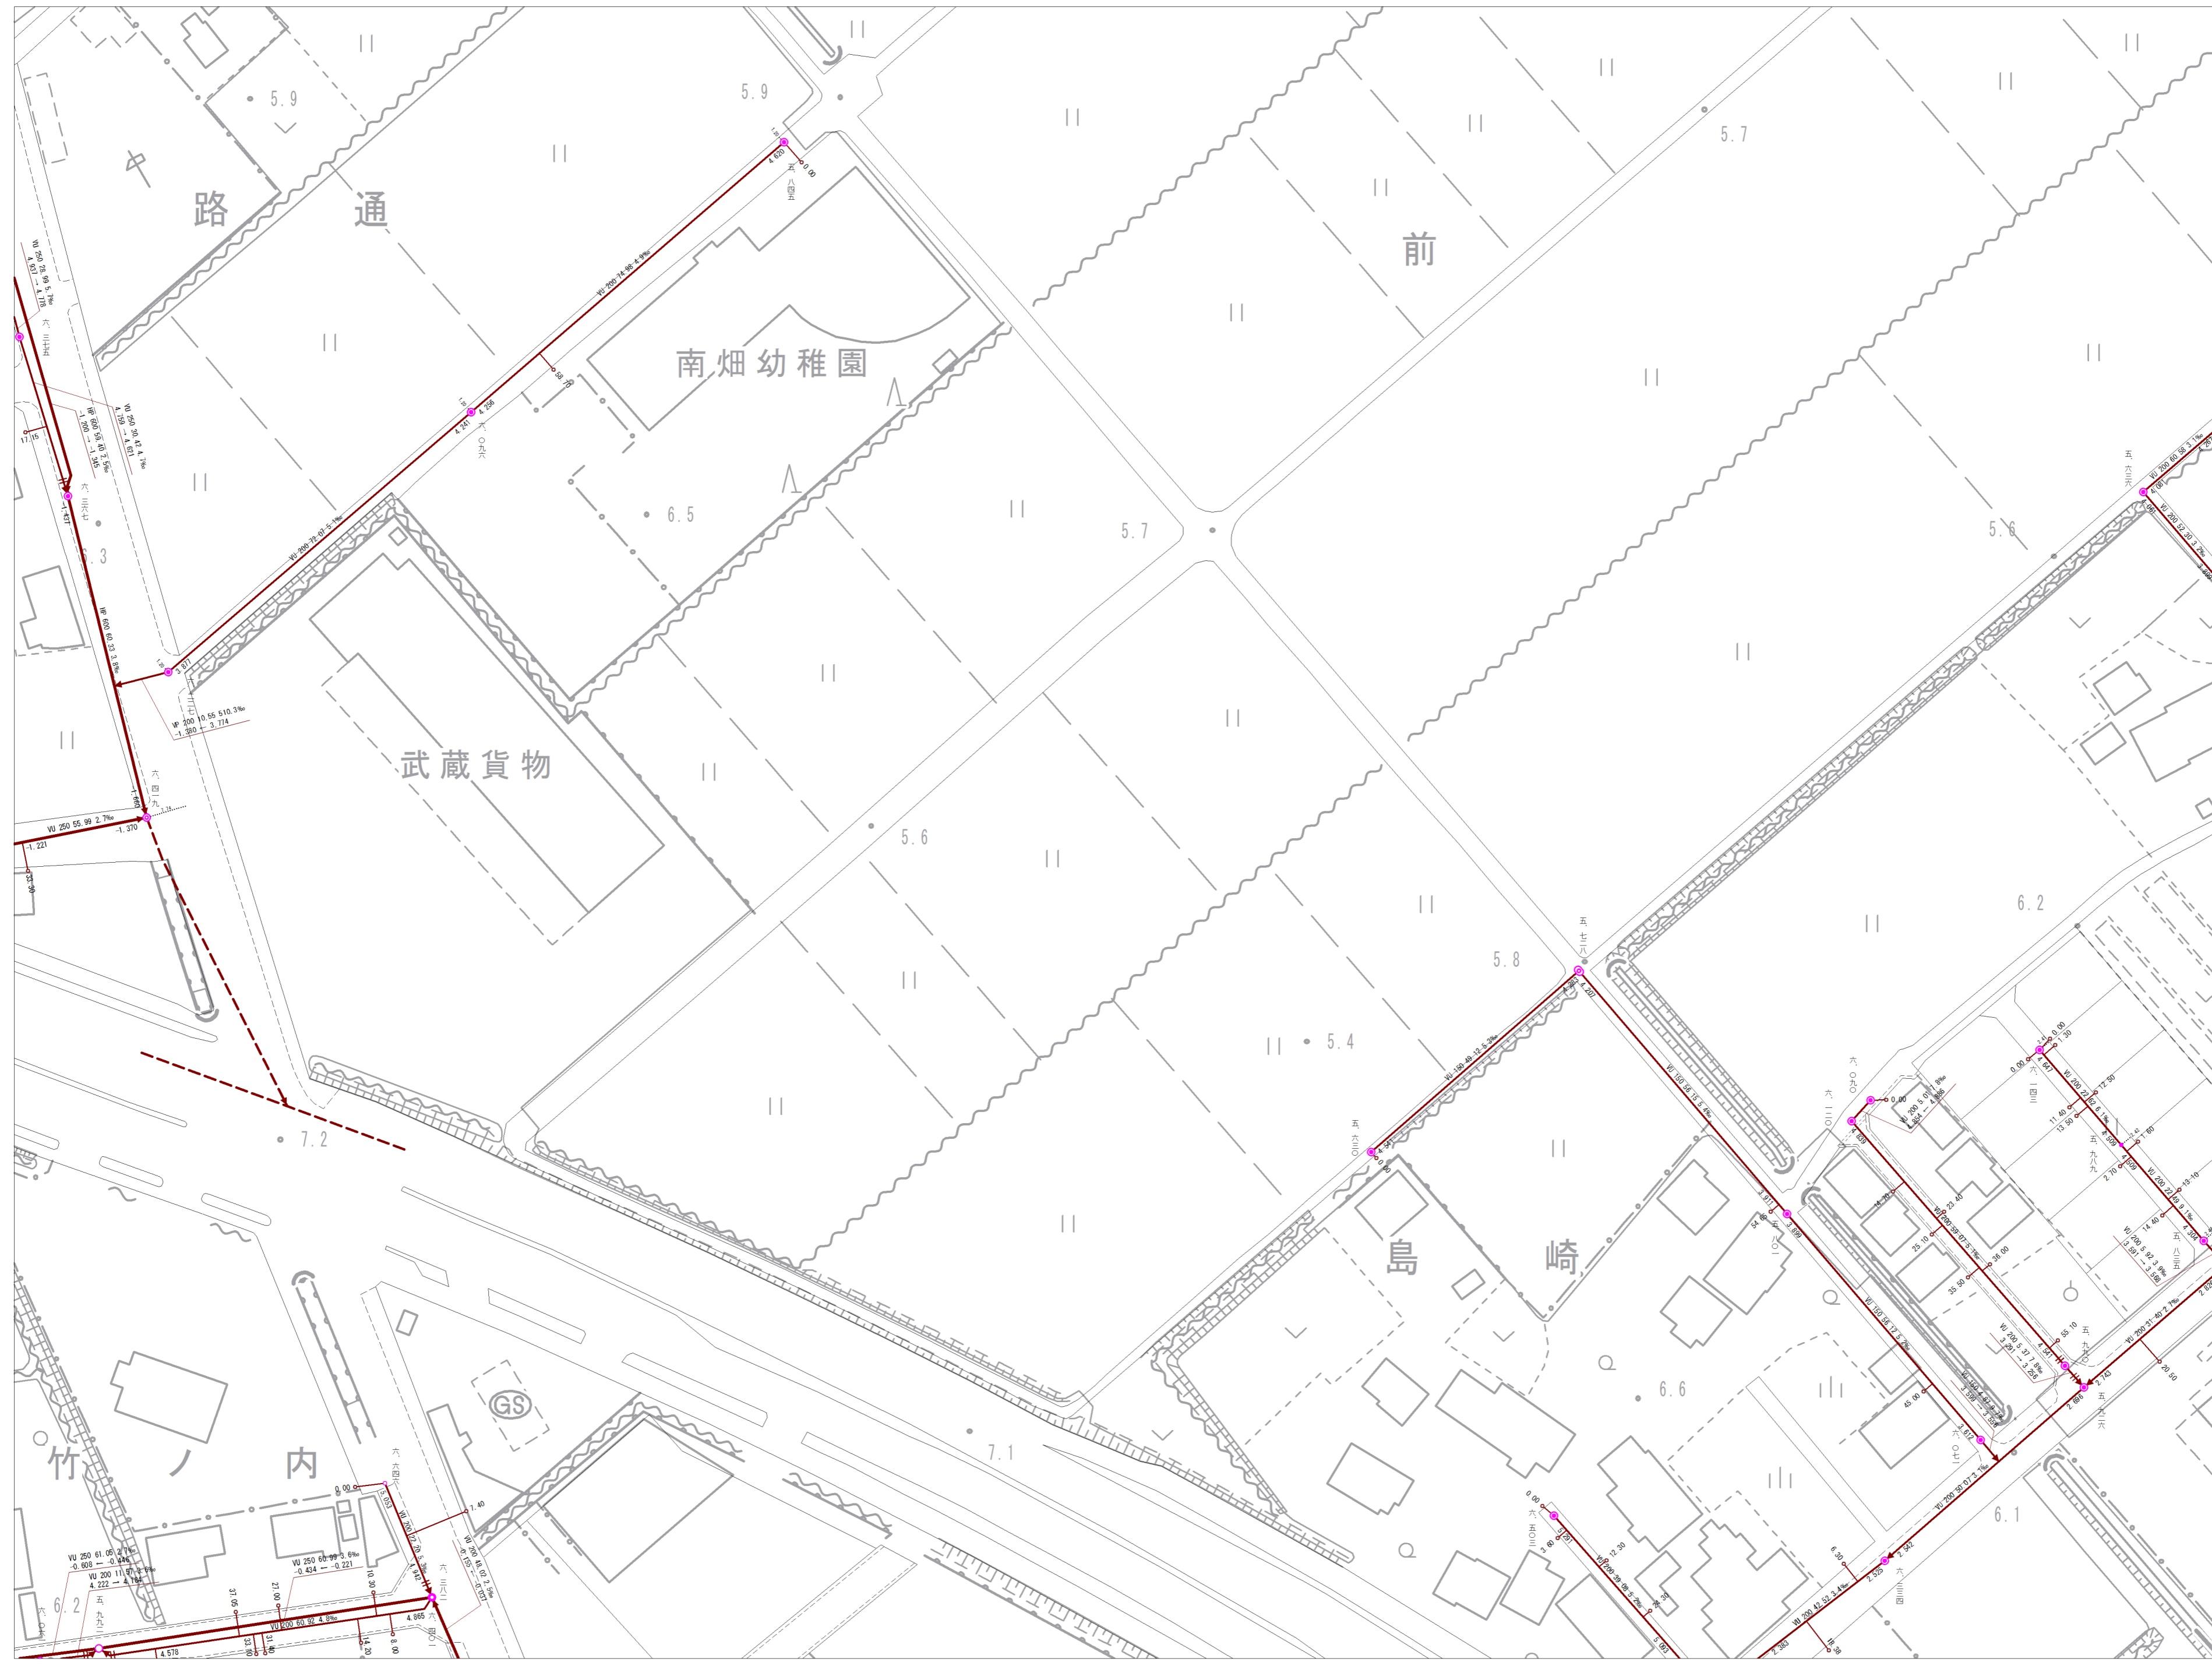

参考図となります (実測図ではありません) 現地との状況と異なる場合がありますので、必ず現地の確認を行ってください。


8-21		8-23
11-1	11-2	11-3
11-6		11-8

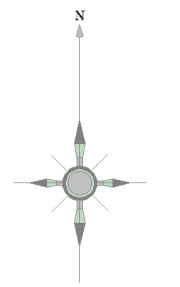

記号	種別
—	幹線管
—	支線管
—	圧送管
—	残置管
○	0号マンホール
○	1号マンホール
○	2号マンホール
○	3号マンホール
○	4号マンホール
○	5号マンホール
○	6号マンホール
○	特1号マンホール
○	特2号マンホール
○	特3号マンホール
○	特6号マンホール
○	特7号マンホール
○	特8号マンホール
○	正・異形管
○	小口径マンホール
○	馬てい形管
○	馬てい形管
○	馬てい形管
○	特殊マンホール
○	ランプホール
+	伏せ越し
+	管止め
+	副管
+	計画副管
○	汚水樹
○	特殊樹
○	取付け管


マンホール地盤高	11.881	11.828
管種	VU 200	
管径	16.85	3.1%
区間距離	16.85	
勾配	3.1%	
マンホール地盤高	11.881	11.828
オフセット	5.40	
下流管底高		
樹の追加距離		

埼玉県富士見市役所

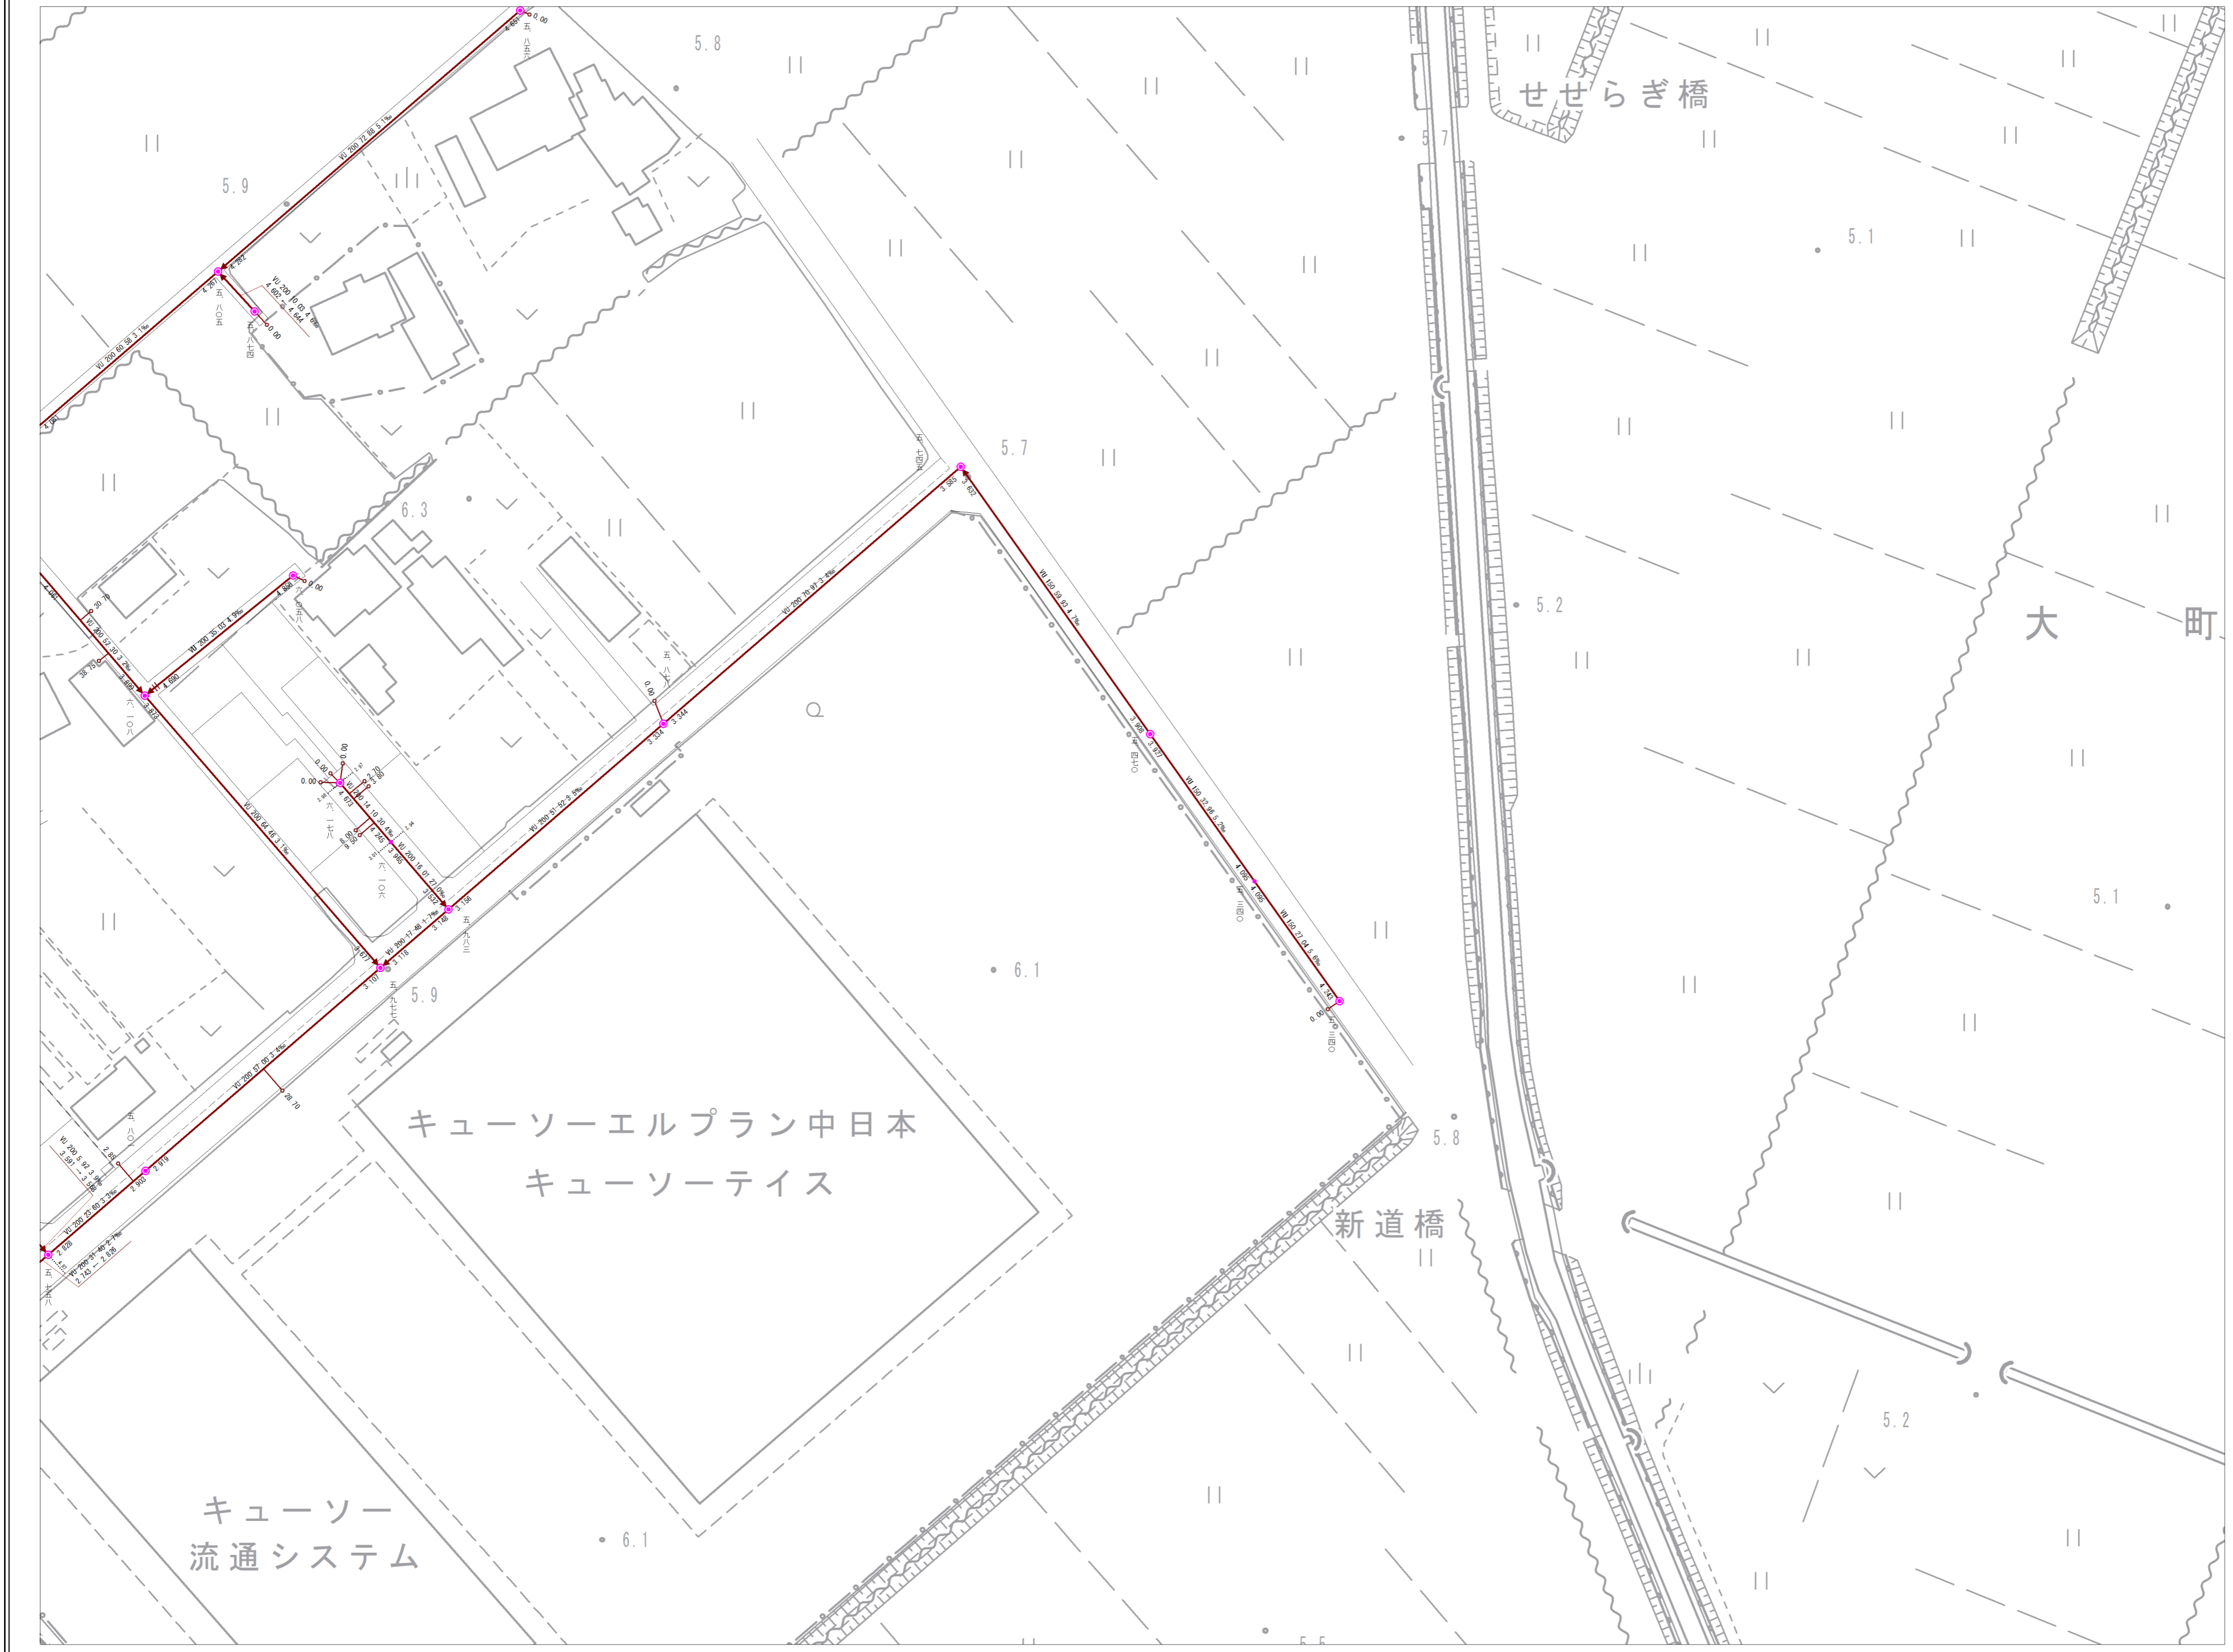

参考図となります(実測図ではありません)
 現地の状況と異なる場合がありますので、必ず現地の確認を行ってください。

	8-23	8-24
11-2	11-3	11-4
	11-8	11-9

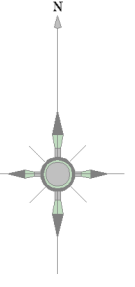

記号	種別
—	幹線管
—	支線管
—	圧送管
—	残置管
○	0号マンホール
○	横円マンホール
○	1号マンホール
○	2号マンホール
○	3号マンホール
○	4号マンホール
○	5号マンホール
○	6号マンホール
○	特1号マンホール
○	特2号マンホール
○	特3号マンホール
○	特6号マンホール
○	特7号マンホール
○	小口径マンホール
○	正・異形管径マンホール
○	馬てい形マンホール
○	覆マンホール
○	特殊マンホール
○	ランプホール
⊗	伏せ越し
+	管止め
+	副管
+	計画副管
○	汚水樹
○	特殊樹
—	敷付け管



参考図となります(実測図ではありません)
 現地の状況と異なる場合がありますので、必ず現地の確認を行ってください。




埼玉県富士見市役所


8-23	8-24
11-3	11-4
11-8	11-9

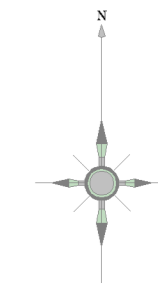

記号	種別
—	幹線管
—	支線管
—	圧送管
—	雑糞管
○	0号マンホール
○	1号マンホール
○	2号マンホール
○	3号マンホール
○	4号マンホール
○	5号マンホール
○	6号マンホール
○	特1号マンホール
○	特2号マンホール
+	伏せ越し
+	管止め
+	副管
+	計画副管
+	汚水橋
+	特殊橋
+	取付け管

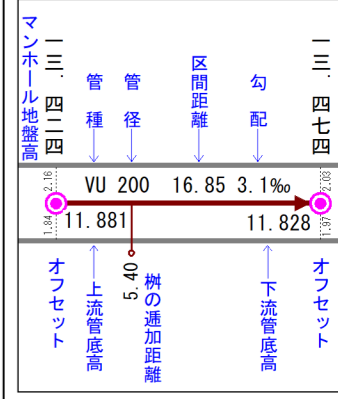


埼玉県富士見市役所

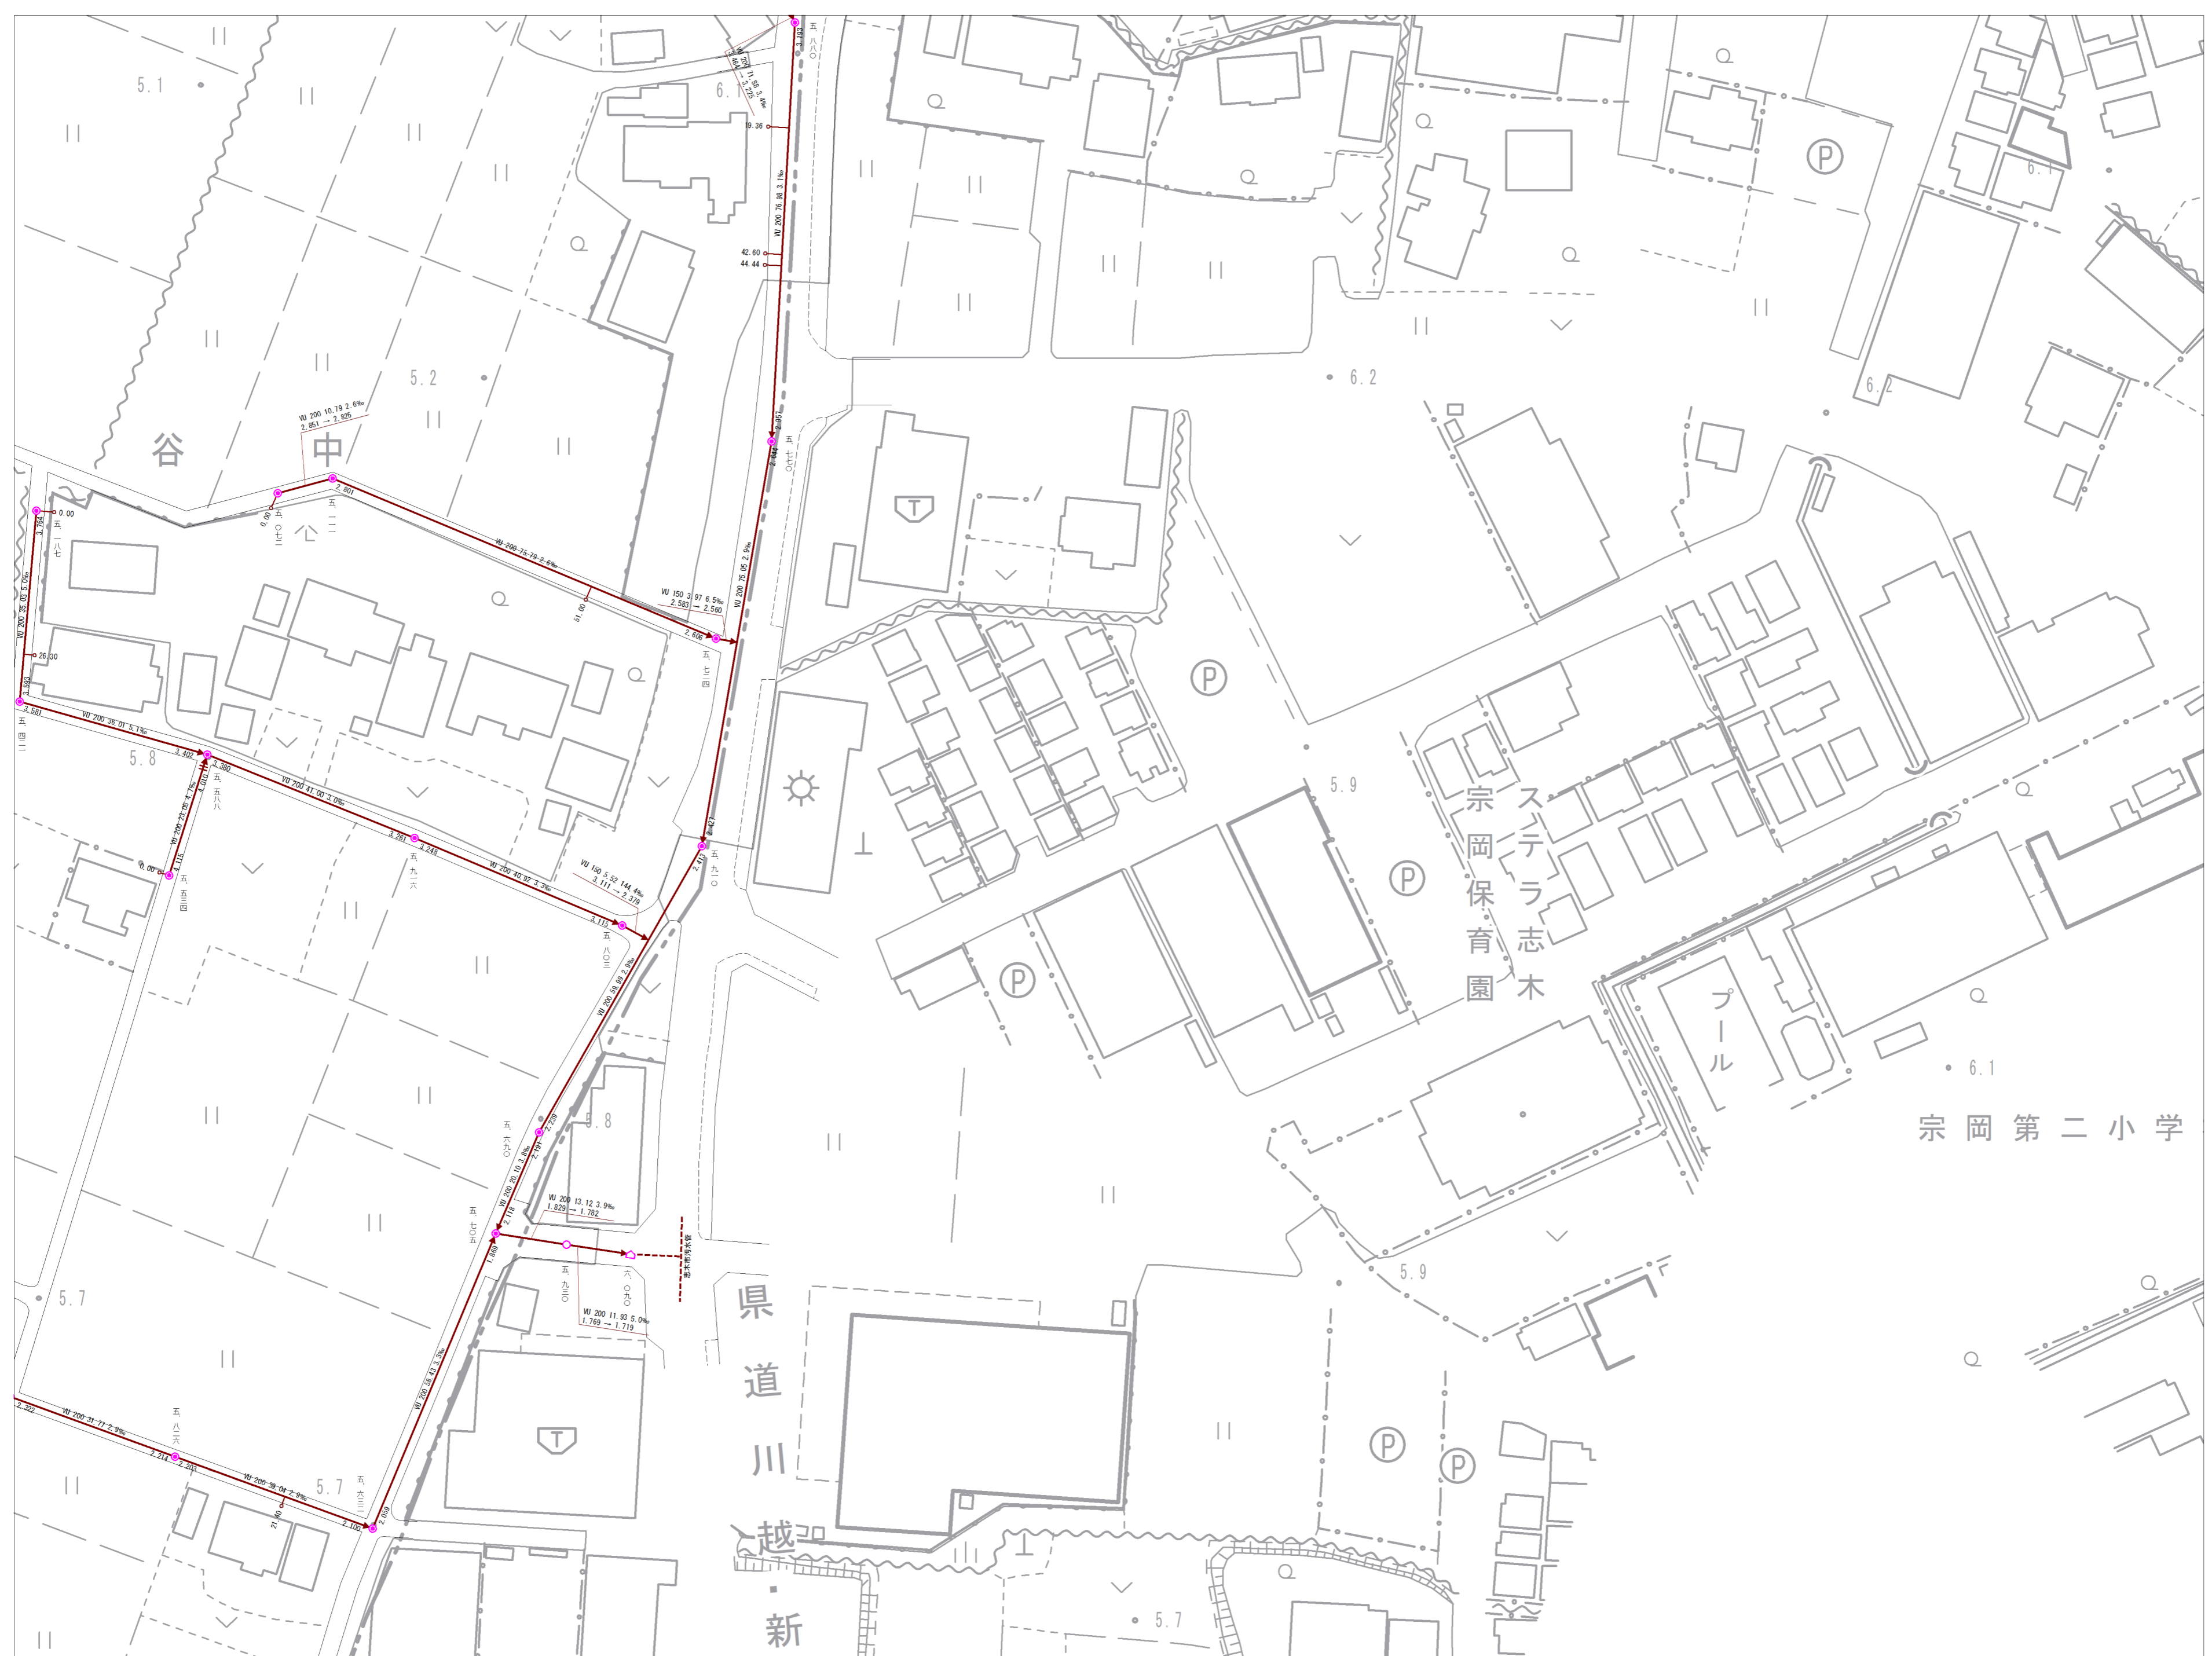


参考図となります(実測図ではありません)。
 現地の状況と異なる場合がありますので、必ず現地の確認を行ってください。

10-5	11-1	11-2
10-10	11-6	
10-15	11-11	11-12

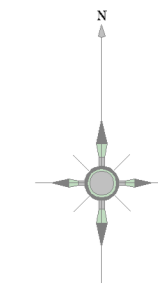


記号	種別
—	幹線管
—	支線管
—	圧送管
—	雑糞管
○	0号マンホール
○	1号マンホール
○	2号マンホール
○	3号マンホール
○	4号マンホール
○	5号マンホール
○	6号マンホール
○	特1号マンホール
○	特2号マンホール
○	特3号マンホール
○	特5号マンホール
○	特6号マンホール
○	特7号マンホール
○	特8号マンホール
○	小口径マンホール
○	正・異形断面マンホール
○	馬てい形マンホール
○	階マンホール
○	特殊マンホール
○	ランプホール
+	伏せ越し
+	管止め
+	副管
+	計画副管
+	汚水樹
+	特殊樹
+	取付管

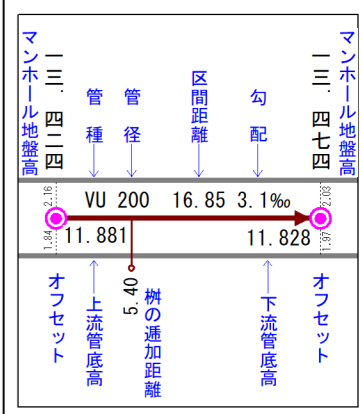


埼玉県富士見市役所


参考図となります(実測図ではありません)
 現地の状況と異なる場合がありますので、必ず現地の確認を行ってください。

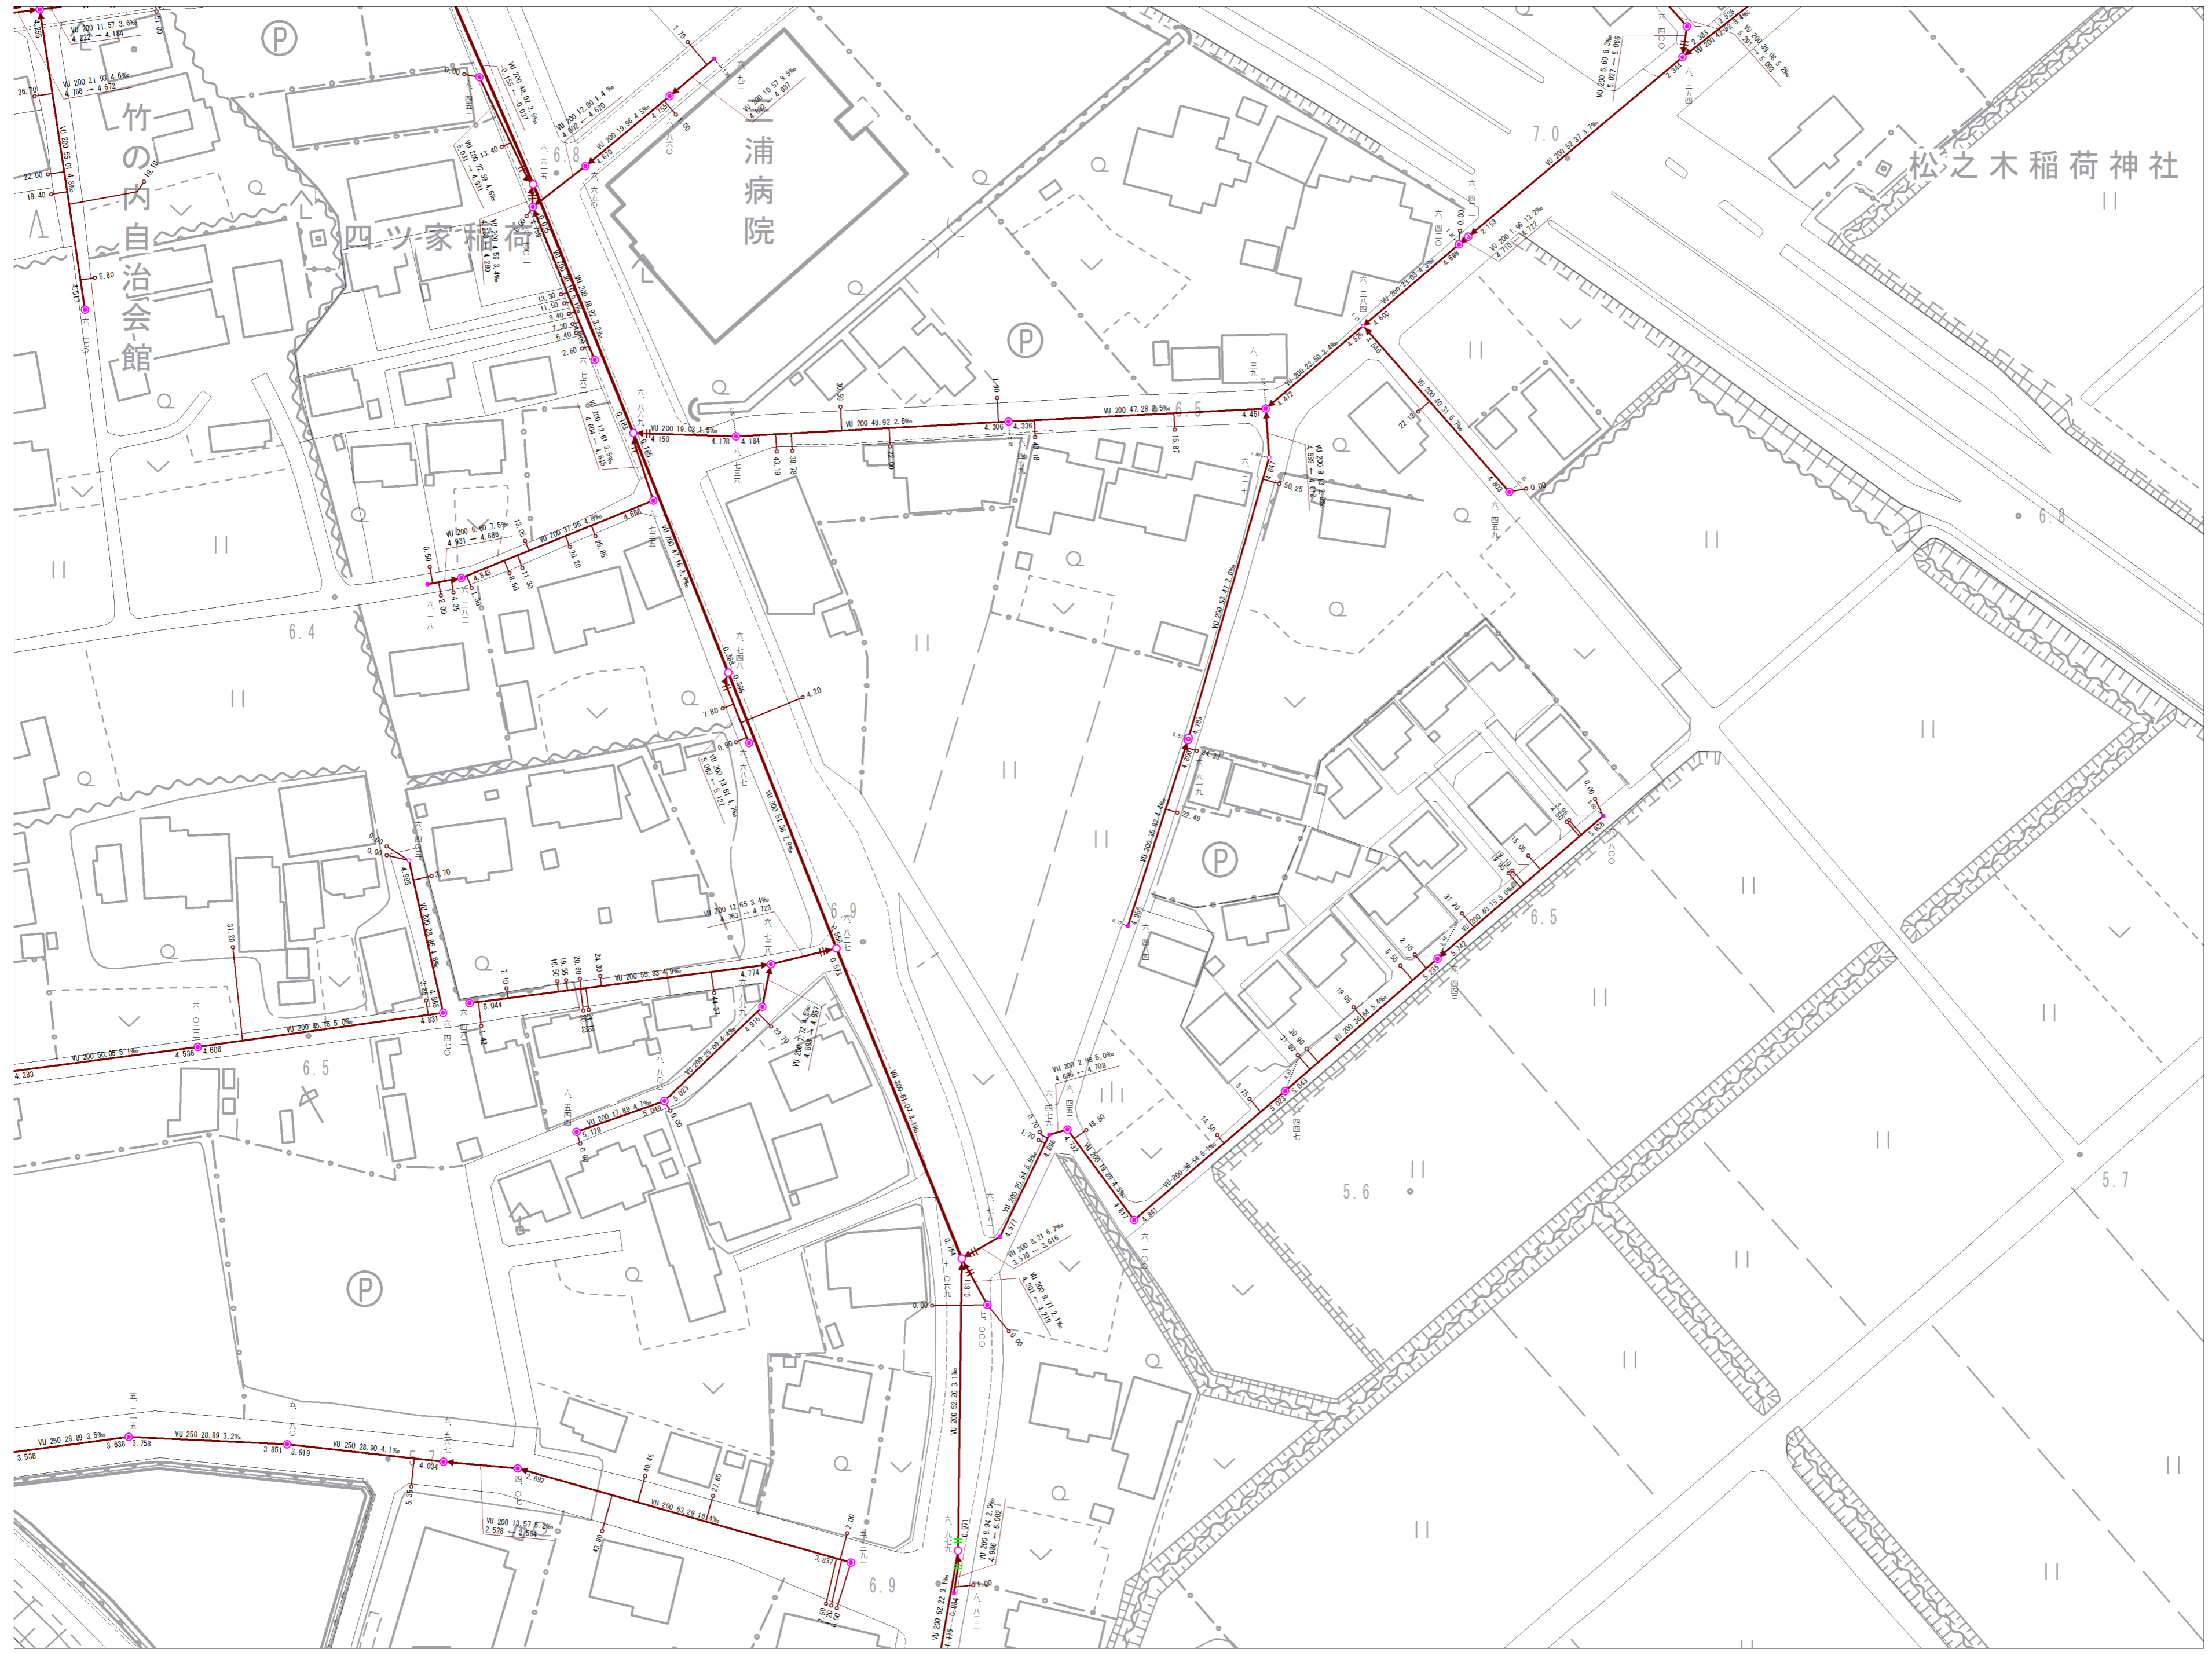

11-3	11-4
11-8	11-9
11-13	11-14

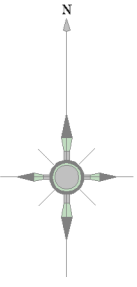

記号	種別
—	幹線管
—	支線管
—	圧送管
—	雑管
○	0号マンホール
○	1号マンホール
○	2号マンホール
○	3号マンホール
○	4号マンホール
○	5号マンホール
○	6号マンホール
○	特1号マンホール
○	特2号マンホール
○	特3号マンホール
○	特4号マンホール
○	特5号マンホール
○	特6号マンホール
○	特7号マンホール
○	小口径マンホール
○	正・異形断面マンホール
○	馬てい形マンホール
○	特殊マンホール
○	ランプホール
⊗	伏せ越し
+	管止め
+	副管
+	計画副管
○	汚水機
○	特殊機
—	取付け管

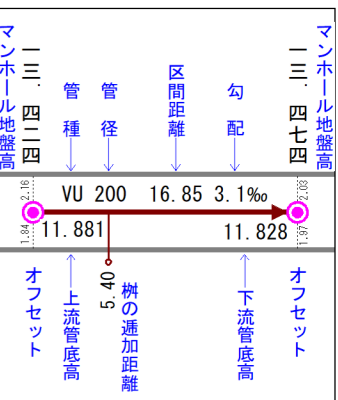


埼玉県富士見市役所



参考図となります (実測図ではありません) 現地状況と異なる場合がありますので、必ず現地の確認を行ってください。


10-10	11-6	
10-15	11-11	11-12
10-20	11-16	11-17

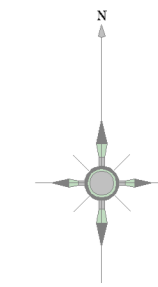

記号	種別
—	幹線管
—	支線管
—	圧送管
—	雑排水管
○	0号マンホール
○	1号マンホール
○	2号マンホール
○	3号マンホール
○	4号マンホール
○	5号マンホール
○	6号マンホール
○	特1号マンホール
○	特2号マンホール
○	特3号マンホール
○	特5号マンホール
○	特6号マンホール
+	伏せ越し
+	管止め
+	副管
+	計画副管
+	汚水橋
+	特殊橋
+	取付け管



埼玉県富士見市役所

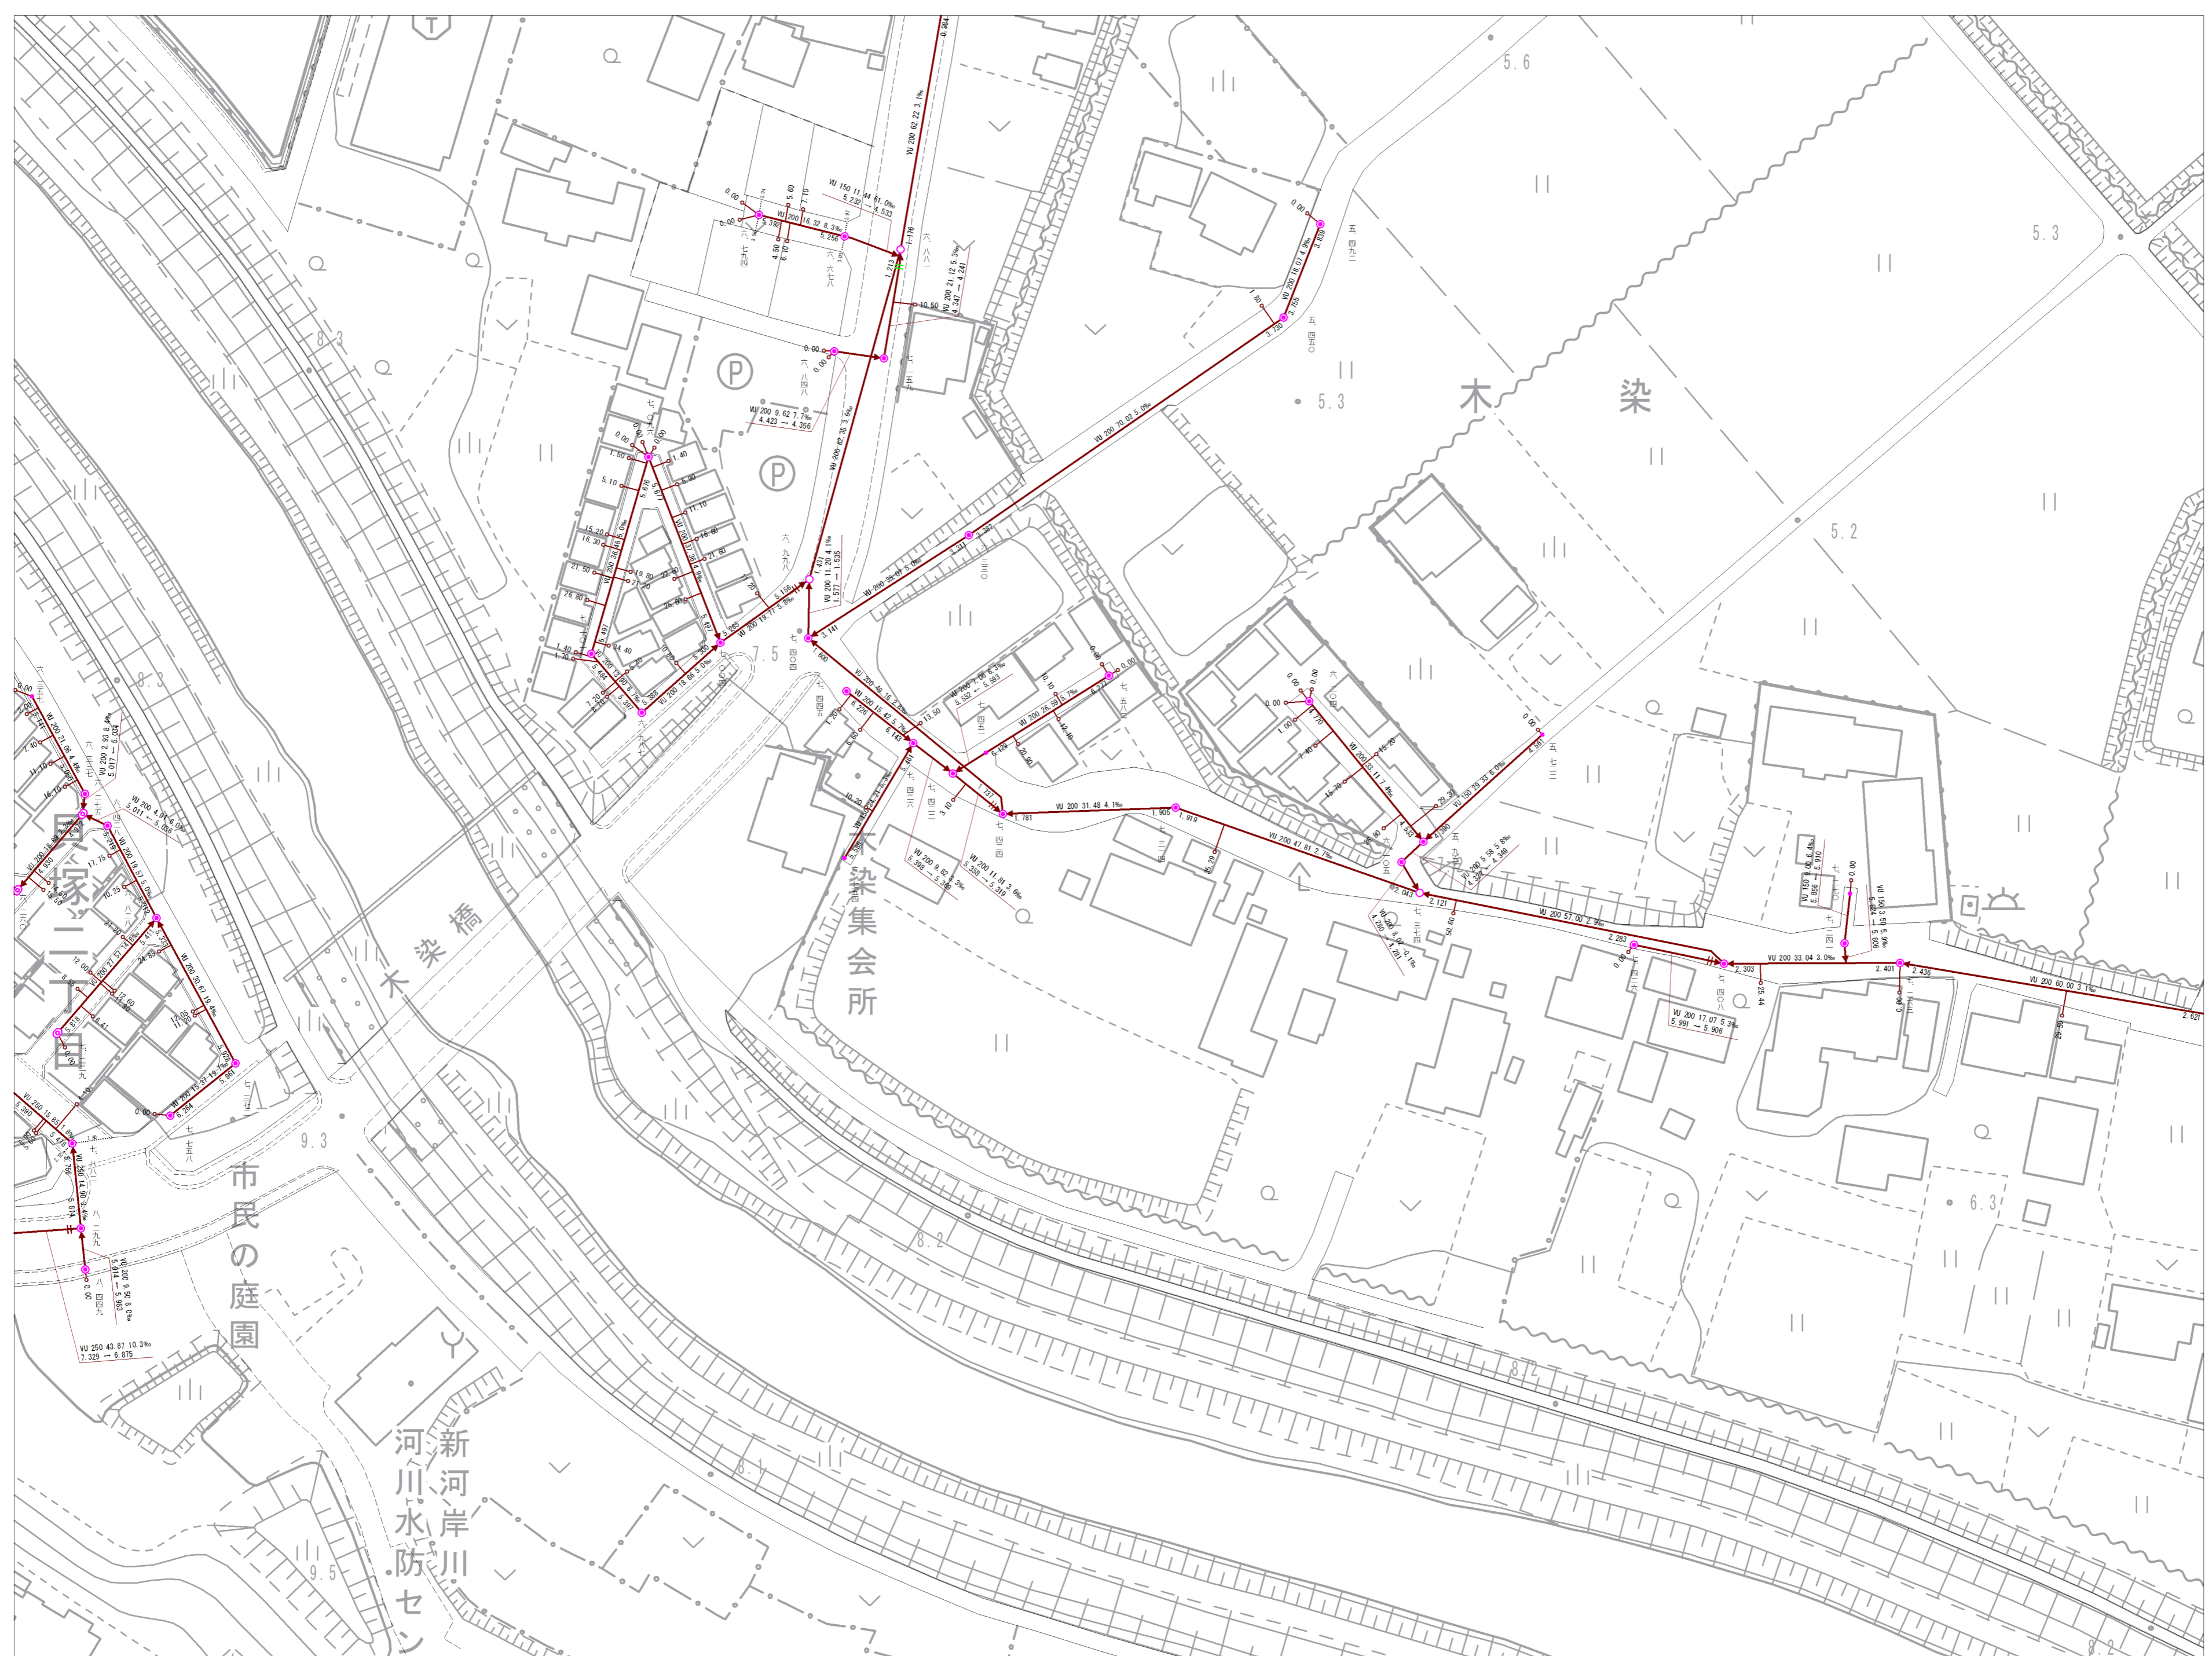


参考図となります (実測図ではありません) 現地状況と異なる場合がありますので、必ず現地の確認を行ってください。

11-6		11-8
11-11	11-12	11-13
11-16	11-17	11-18

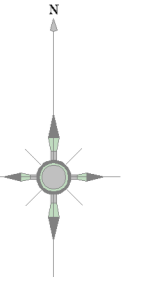

記号	種別
	幹線管
	支線管
	圧送管
	雑糞管
	0号マンホール
	1号マンホール
	2号マンホール
	3号マンホール
	4号マンホール
	5号マンホール
	6号マンホール
	特1号マンホール
	特2号マンホール
	特3号マンホール
	特6号マンホール
	特7号マンホール
	正・兼用形マンホール
	馬てい形マンホール
	扇形マンホール
	特殊マンホール
	ランポール
	伏せ越し
	管止め
	副管
	計画副管
	汚水樹
	特殊樹
	取付管

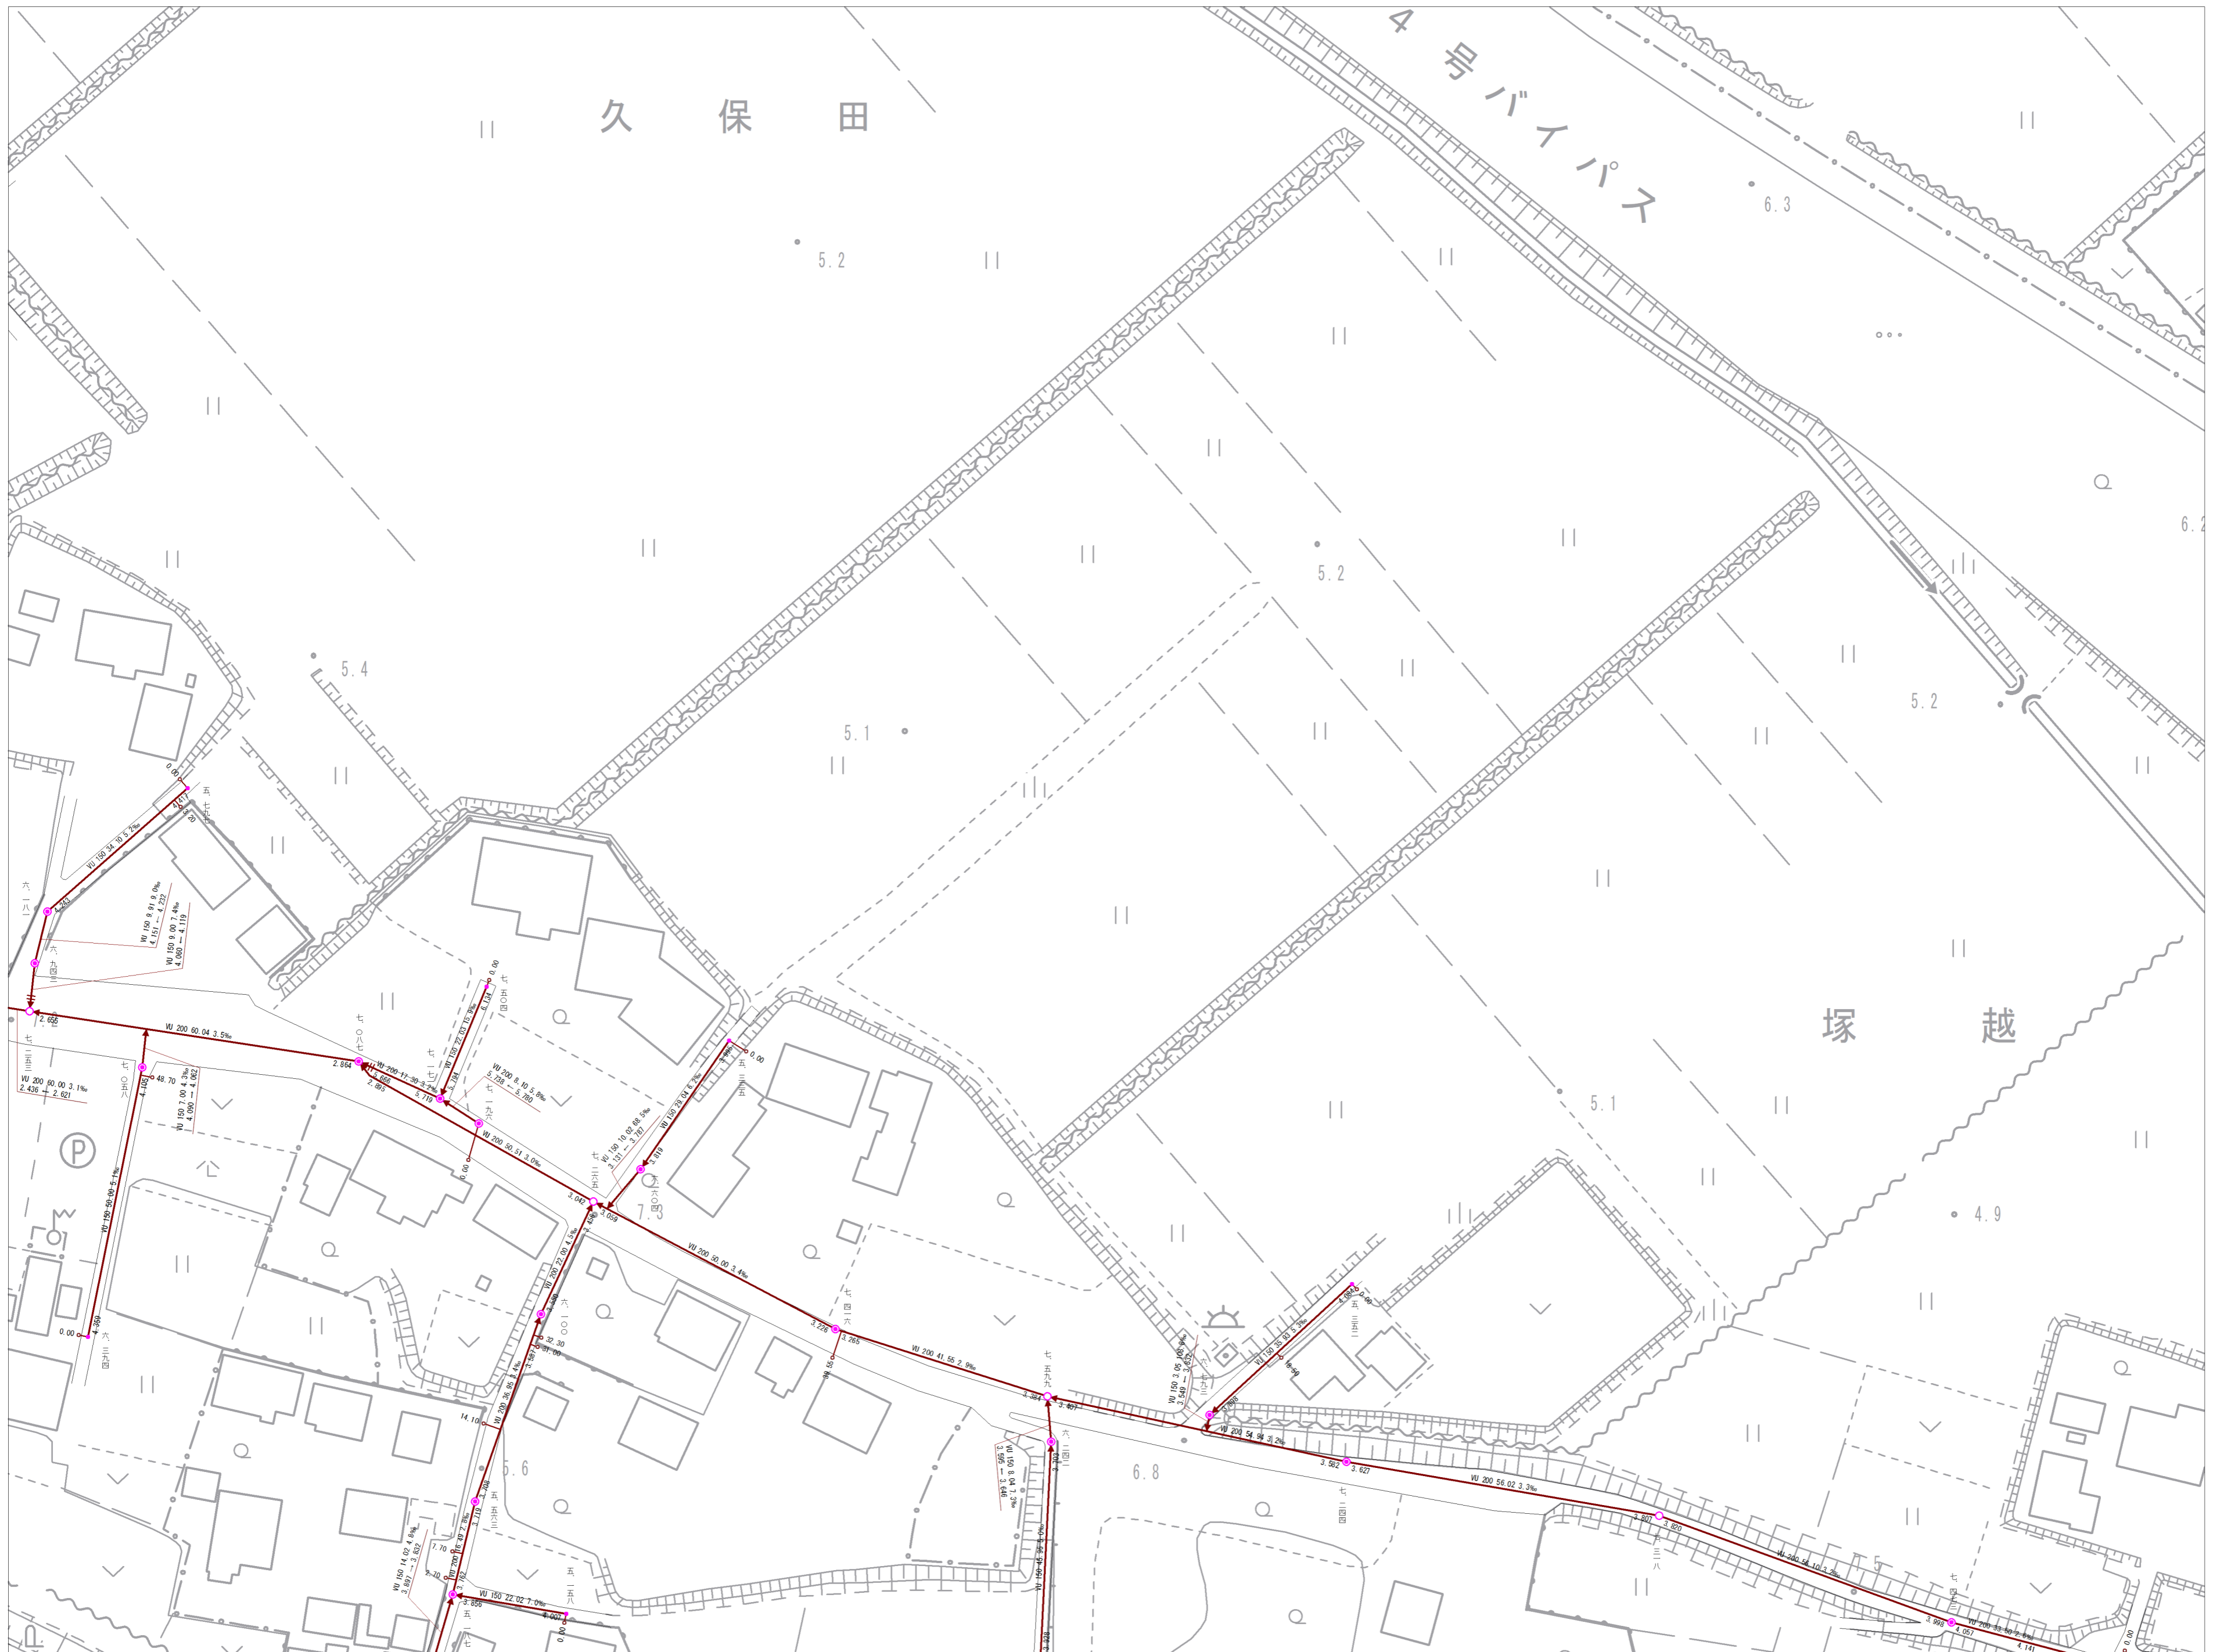


マンホール地盤高	マンホール地盤高	区間距離	勾配	マンホール地盤高
11.881	VU 200	16.85	3.1%	11.828

↑マンホールの設置高さ
↑下流管底高
↑5.40mの追加距離

参考図となります(実測図ではありません)
 現地との状況と異なる場合がありますので、必ず現地の確認を行ってください。


埼玉県富士見市役所

	11-8	11-9
11-12	11-13	11-14
11-17	11-18	11-19

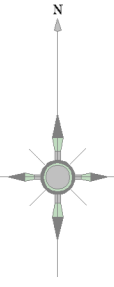

記号	種別
	幹線管
	支線管
	圧送管
	残置管
	0号マンホール
	1号マンホール
	2号マンホール
	3号マンホール
	4号マンホール
	5号マンホール
	6号マンホール
	特1号マンホール
	特2号マンホール
	特3号マンホール
	特4号マンホール
	特5号マンホール
	特6号マンホール
	特7号マンホール
	小口径マンホール
	正・異形管
	馬てい形管
	階上マンホール
	特殊マンホール
	ランプホール
	伏せ越し
	管止め
	副管
	計画副管
	汚水樹
	特殊樹
	取付け管


マンホール地盤高	マンホール地盤高
11.881	11.828
管径	勾配
VU 200	16.85 3.1%
管種	区間距離
11.881	5.40
オフセット	樹の追加距離
	下流管底高
	オフセット

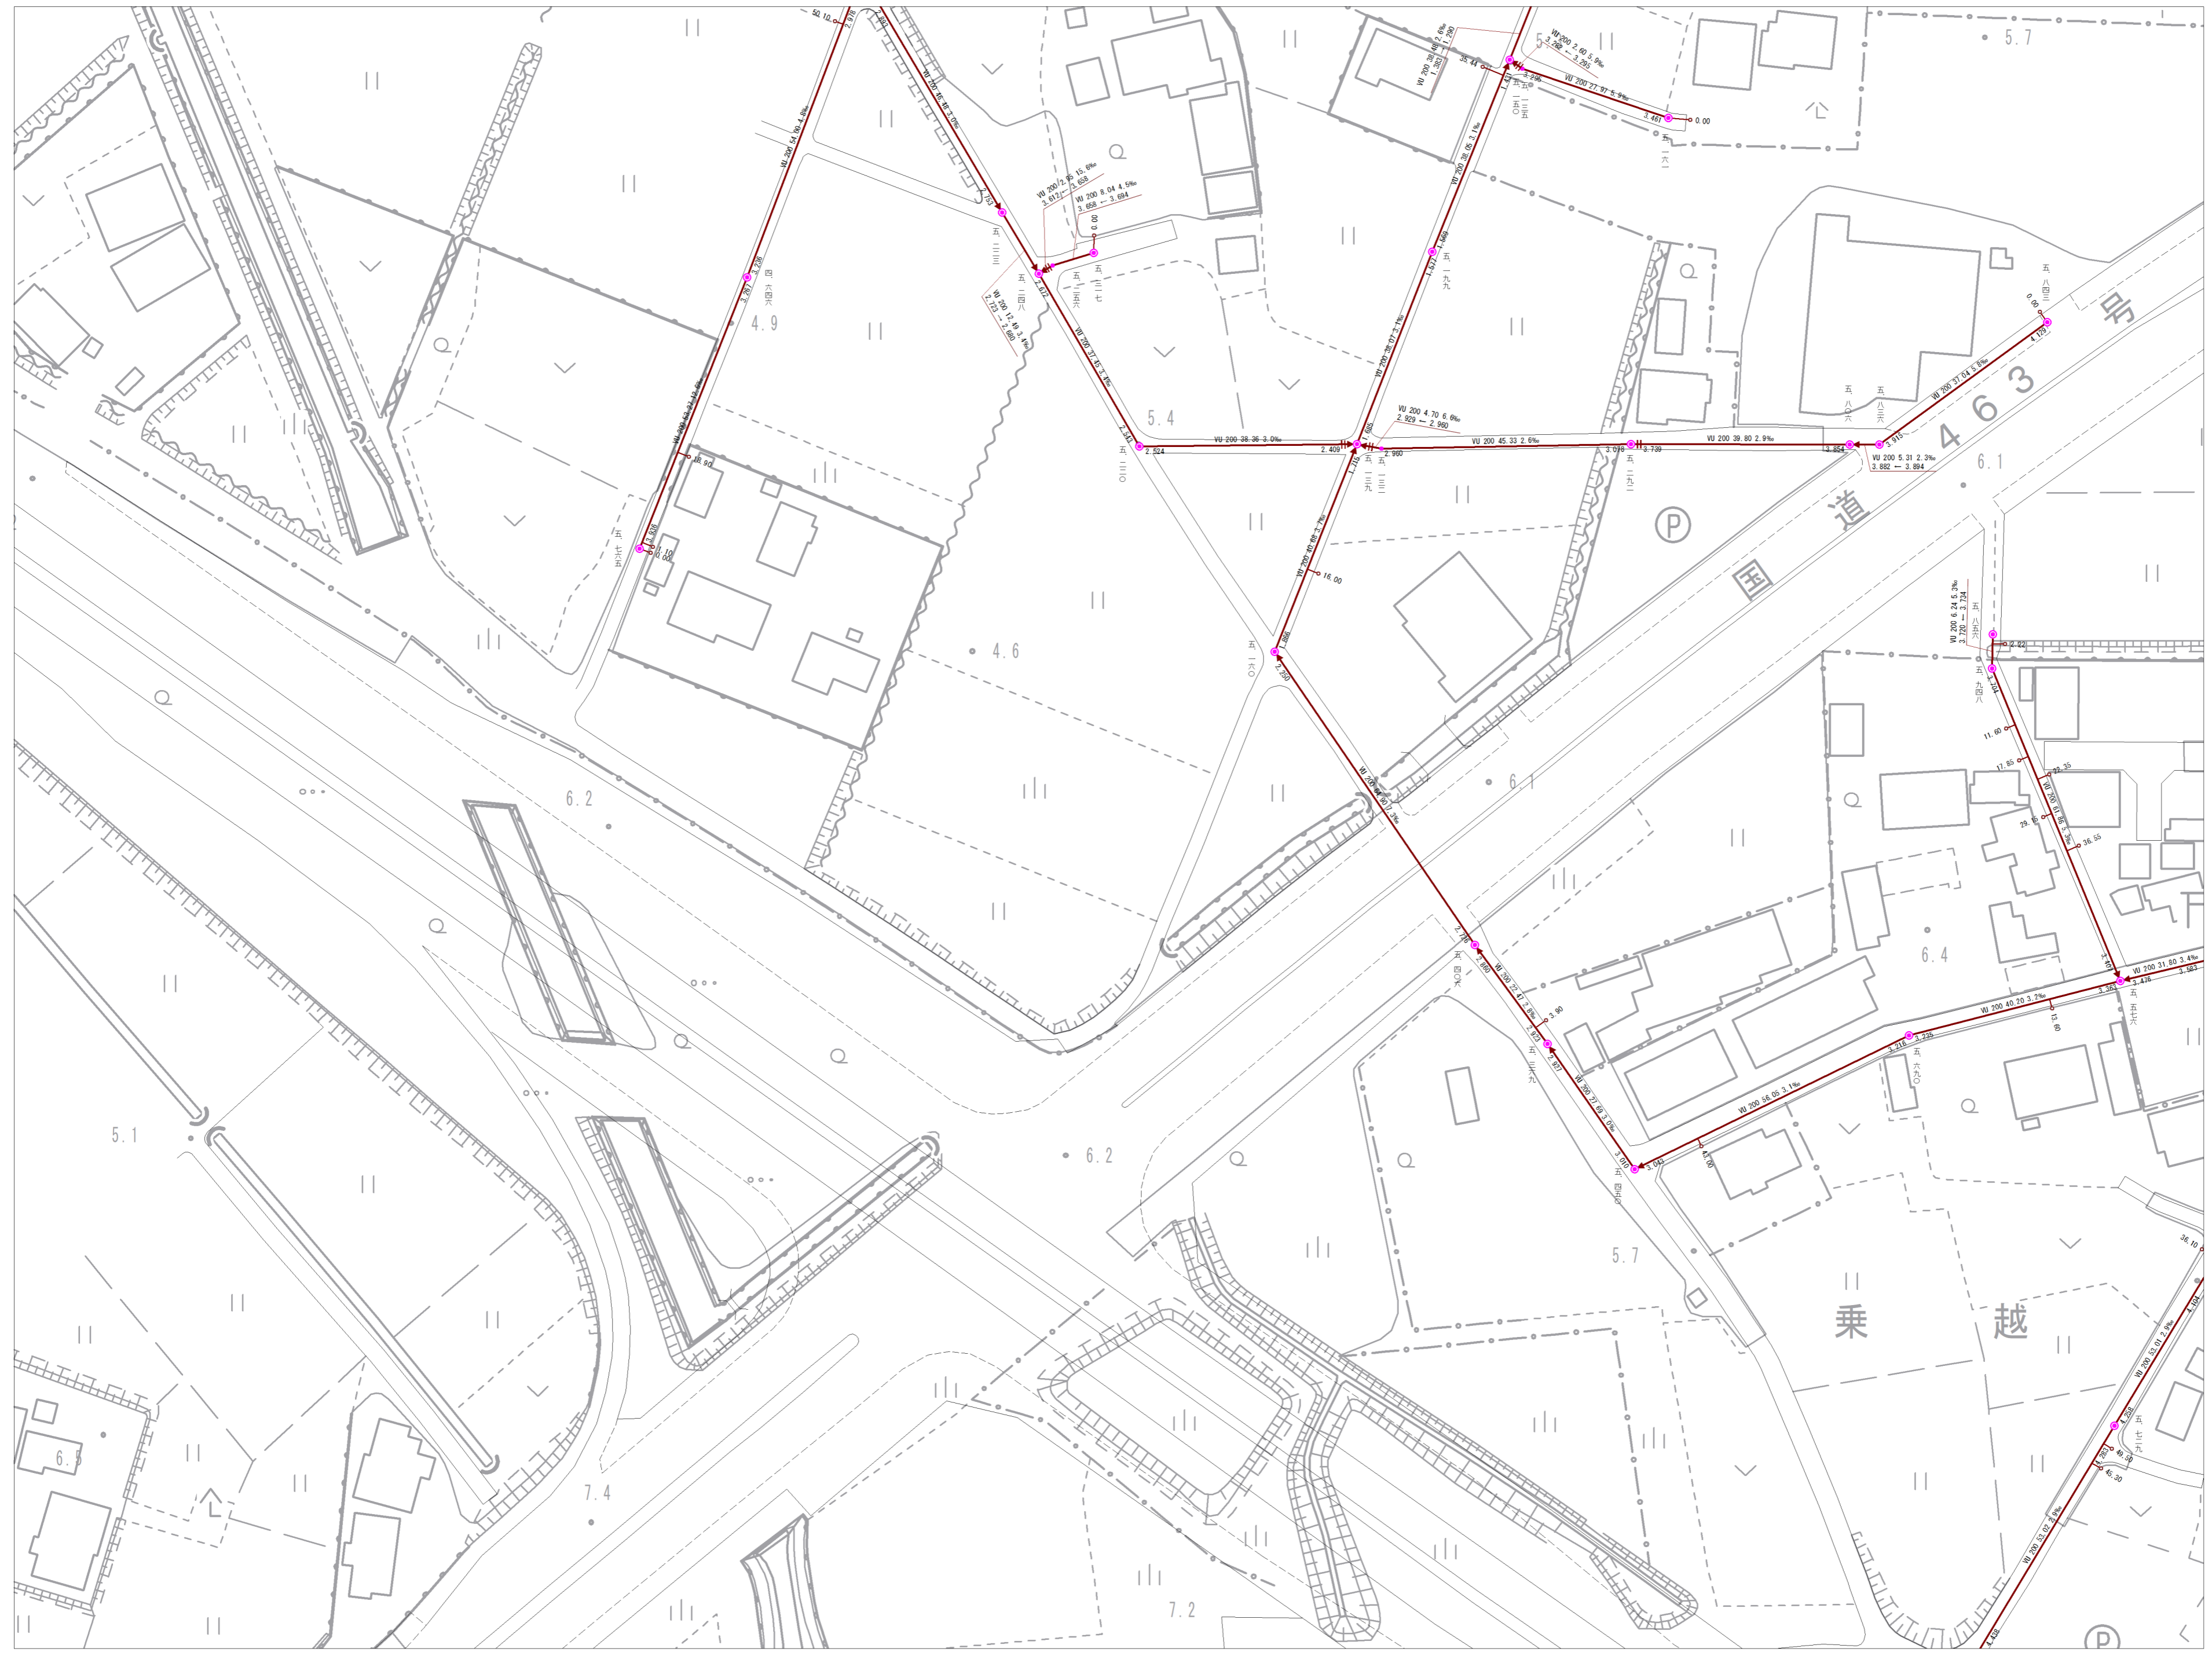


参考図となります（実測図ではありません）
 現地の状況と異なる場合がありますので、必ず現地の確認を行ってください。

埼玉県富士見市役所

11-8	11-9
11-13	11-14
11-18	11-19

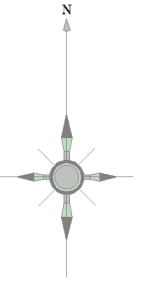

記号	種別
—	幹線管
—	支線管
—	圧送管
—	残置管
○	0号マンホール
○	横円マンホール
○	1号マンホール
○	2号マンホール
○	3号マンホール
○	4号マンホール
○	5号マンホール
○	6号マンホール
○	特1号マンホール
○	特2号マンホール
○	特3号マンホール
○	特6号マンホール
○	特7号マンホール
○	小口径マンホール
○	馬てい形マンホール
○	扇形マンホール
○	特殊マンホール
○	ランプホール
+	伏せ越し
+	管止め
+	副管
+	計画副管
○	汚水樹
○	特殊樹
—	取付け管

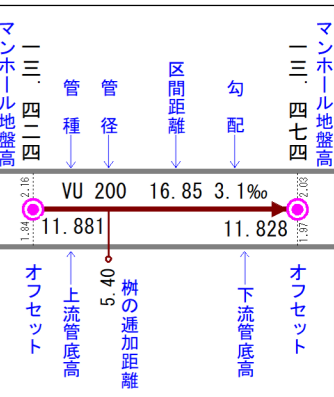


埼玉県富士見市役所





参考図となります(実測図ではありません) 現地の状況と異なる場合がありますので、必ず現地の確認を行ってください。

10-15	11-11	11-12
10-20	11-16	11-17
10-25	11-21	11-22

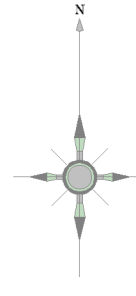


記号	種別
	幹線管
	支線管
	圧送管
	残置管
	0号マンホール
	1号マンホール
	2号マンホール
	3号マンホール
	4号マンホール
	5号マンホール
	6号マンホール
	特1号マンホール
	特2号マンホール
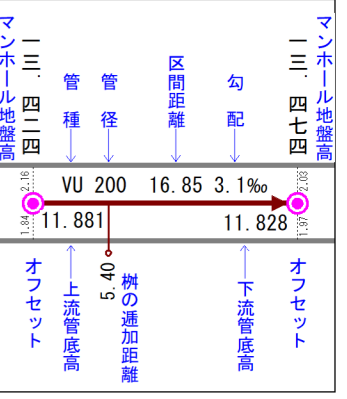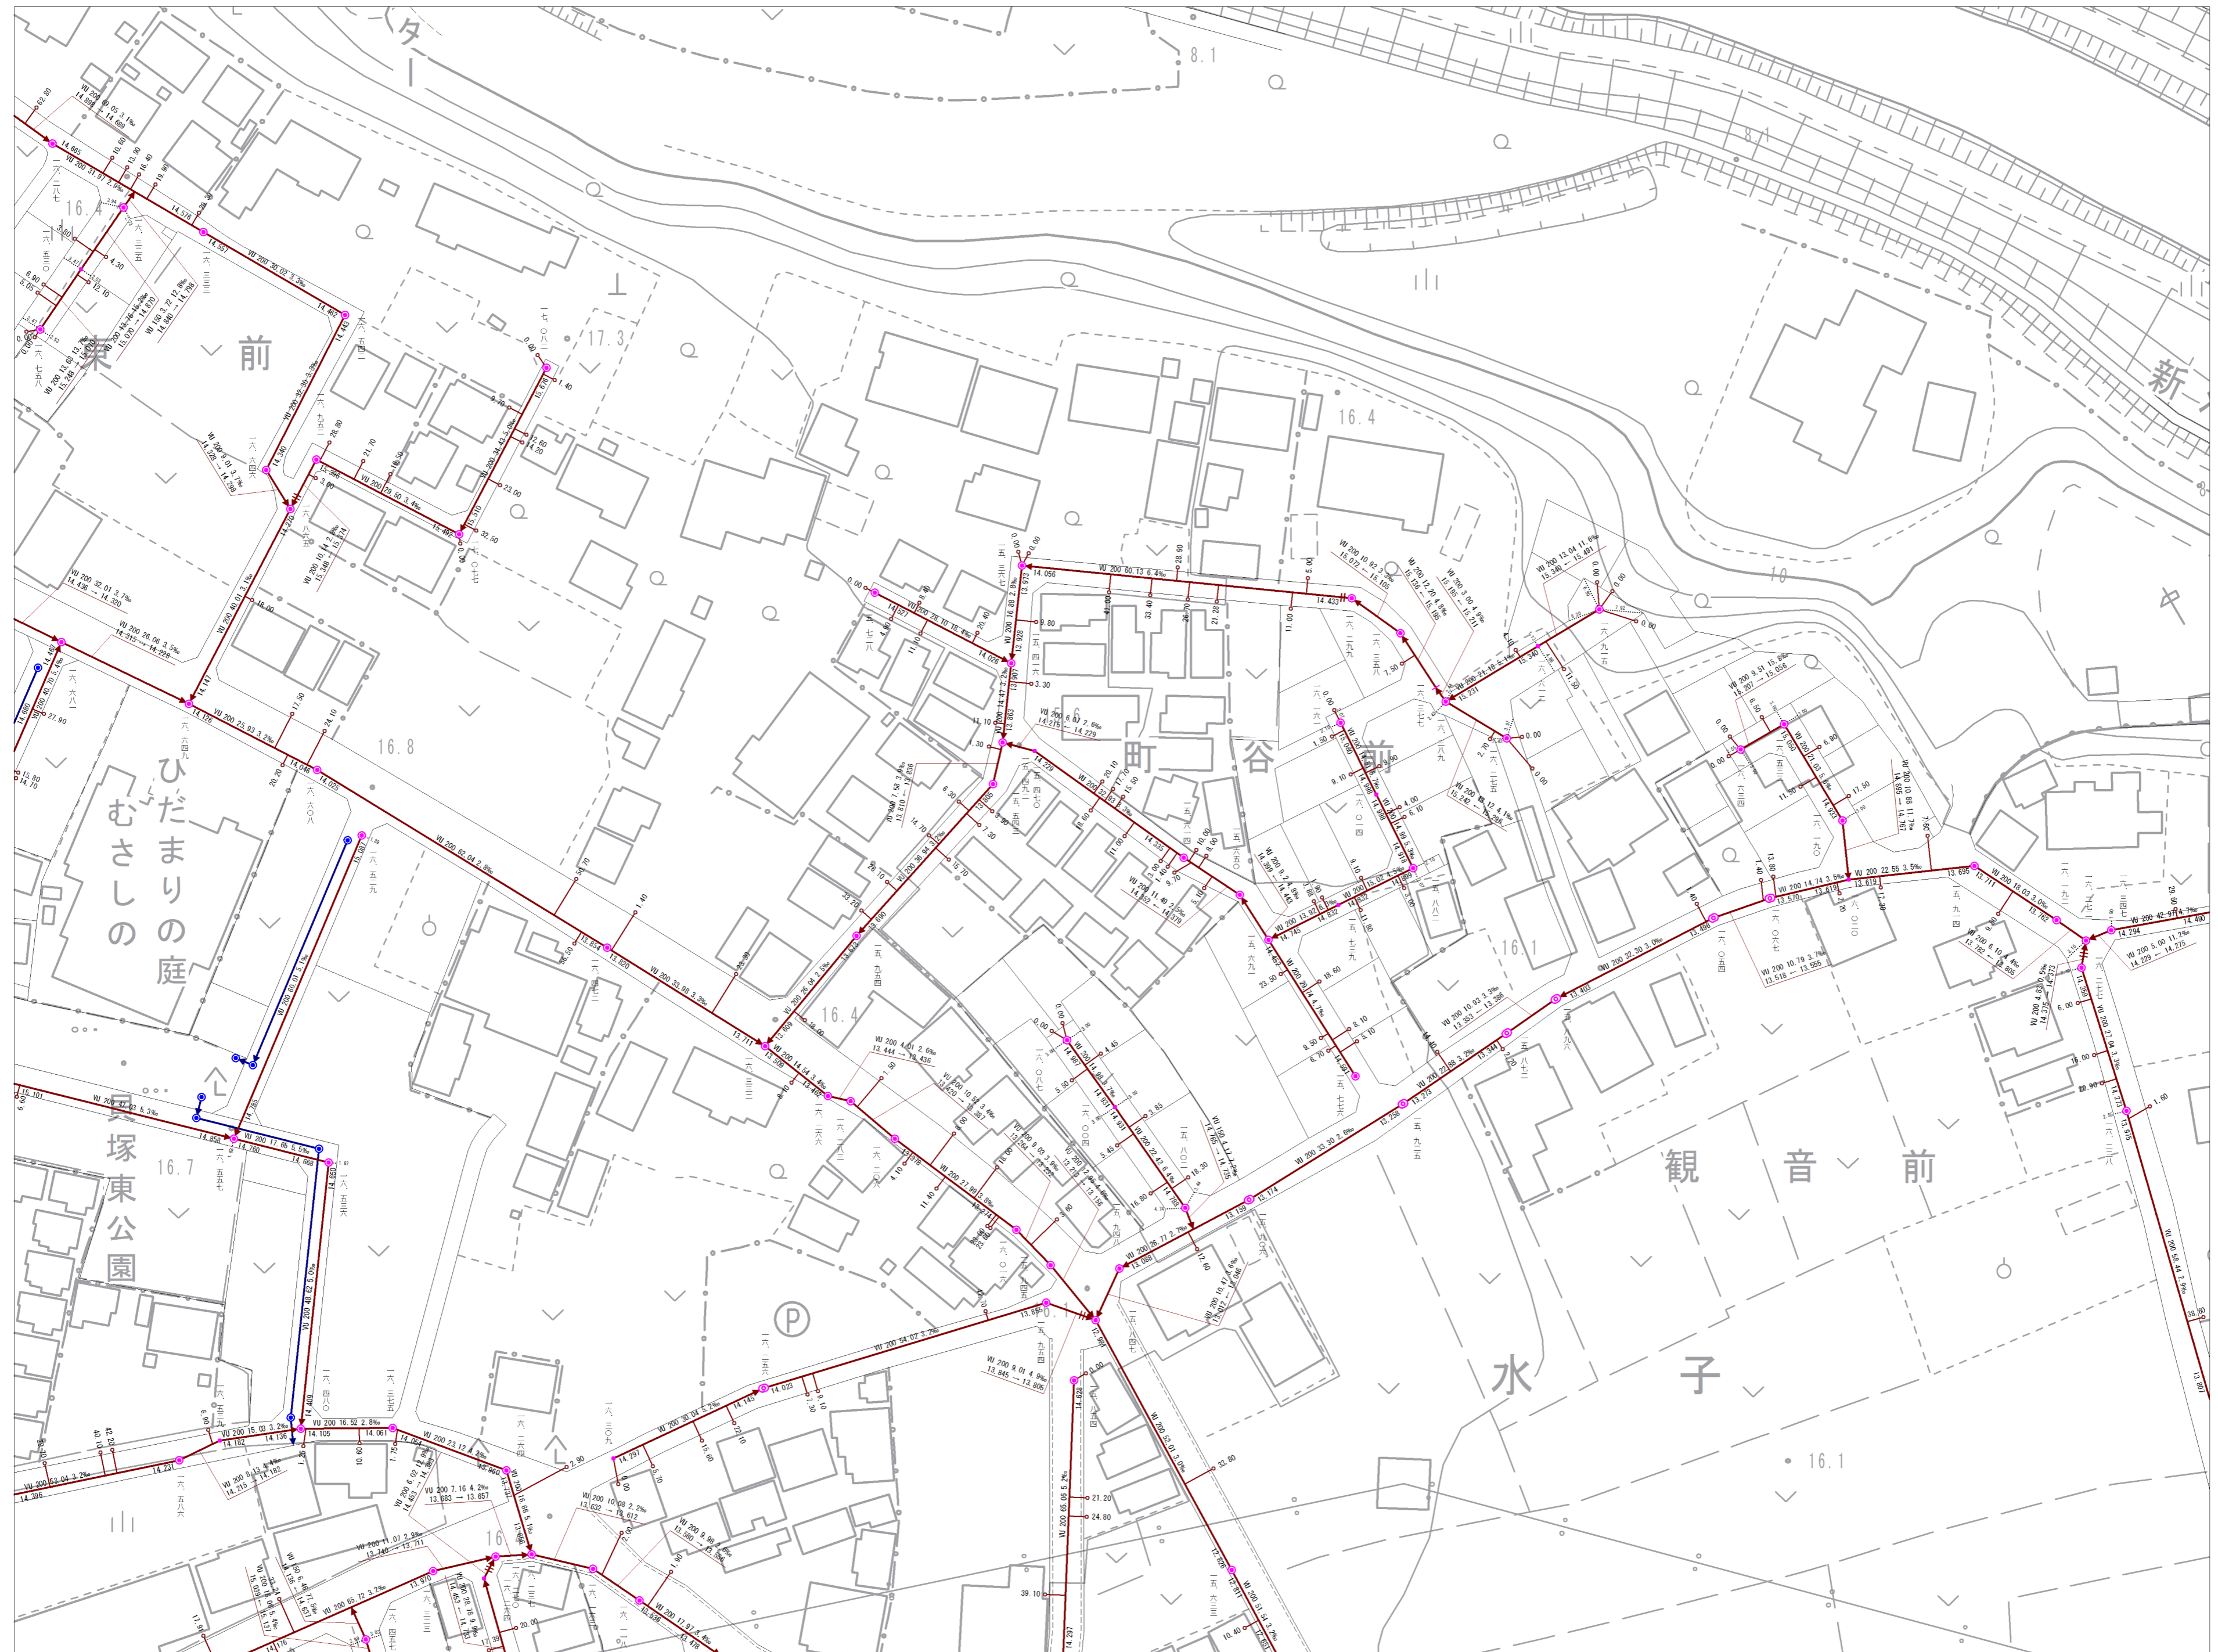

埼玉県富士見市役所

参考図となります（実測図ではありません）
 現地の状況と異なる場合がありますので、必ず現地の確認を行ってください。


11-11	11-12	11-13
11-16	11-17	11-18
11-21	11-22	11-23

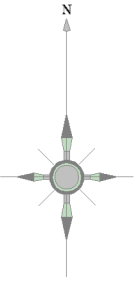

記号	種別
—	幹線管
—	支線管
---	圧送管
—	残置管
○	0号マンホール
○	1号マンホール
○	2号マンホール
○	3号マンホール
○	4号マンホール
○	5号マンホール
○	6号マンホール
○	特1号マンホール
○	特2号マンホール
+	伏せ越し
+	管止め
+	副管
+	計画副管
+	汚水橋
+	特殊橋
+	取付管


マンホール地盤高	マンホール地盤高
11.881	11.828
管径	勾配
16.85	3.1%
区間距離	オフセット
5.40	
管の追加距離	下流管底高

埼玉県富士見市役所

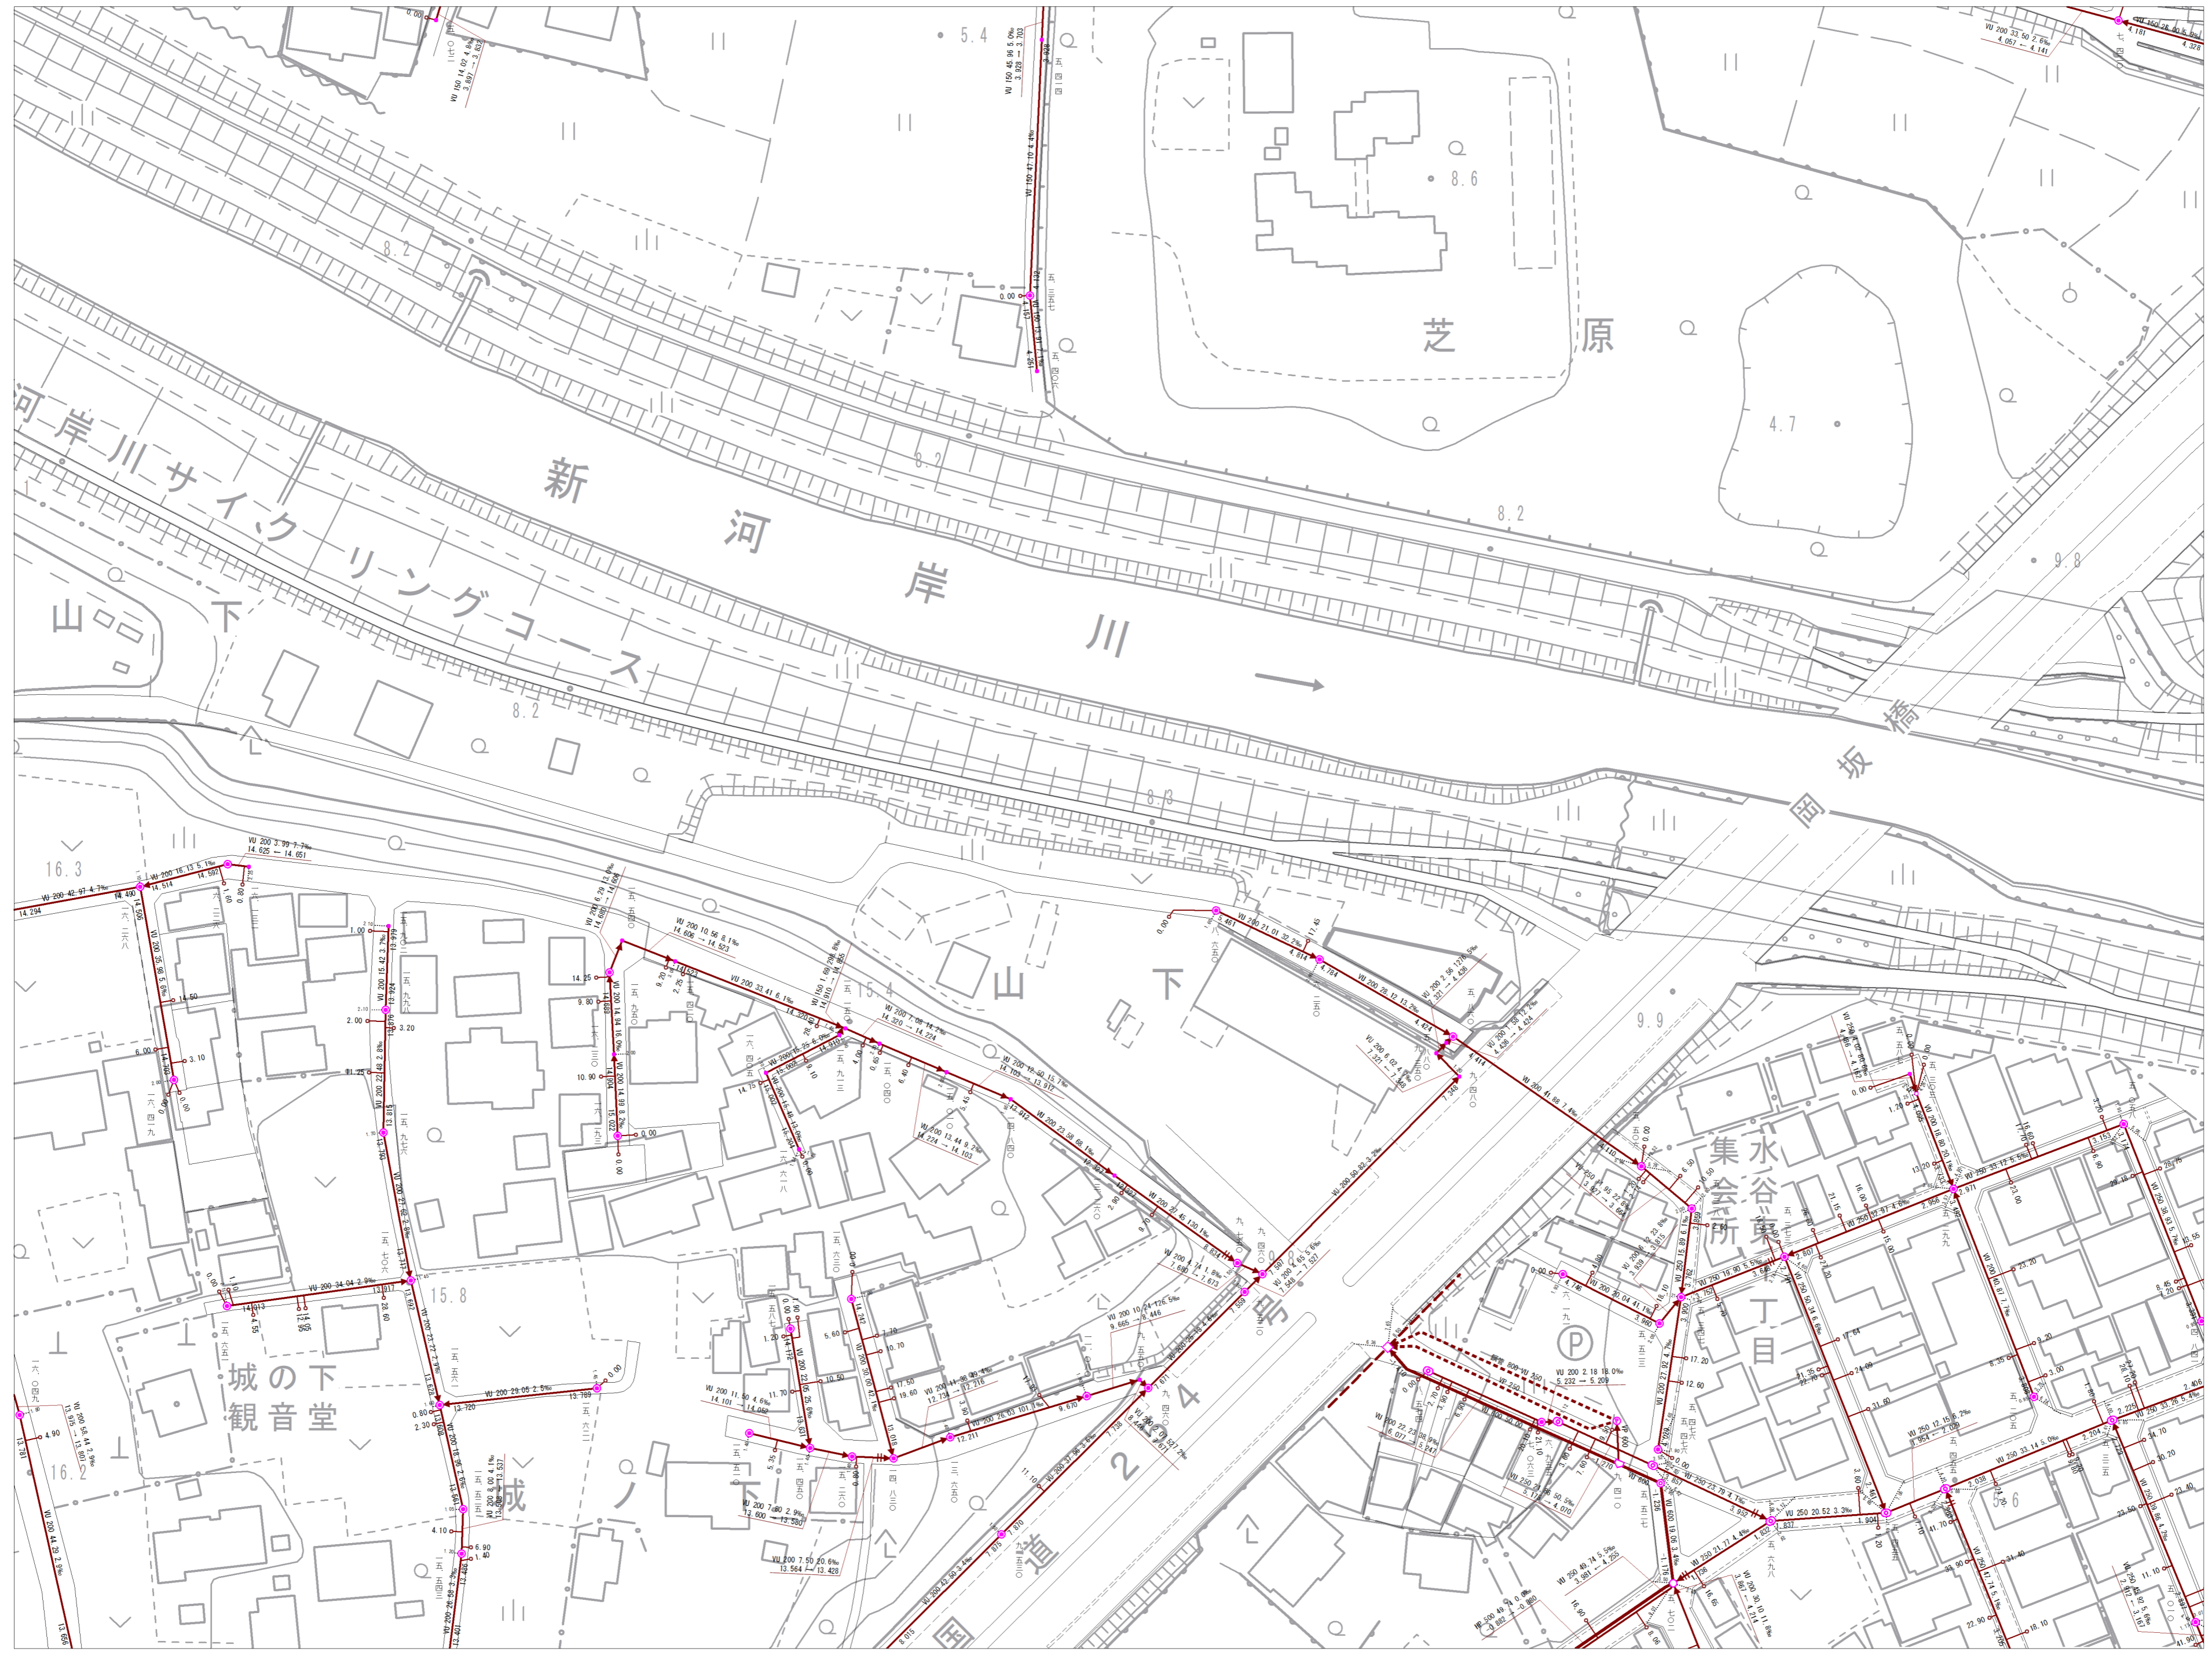

参考図となります(実測図ではありません)。
 現地の状況と異なる場合がありますので、必ず現地の確認を行ってください。


11-12	11-13	11-14
11-17	11-18	11-19
11-22	11-23	11-24

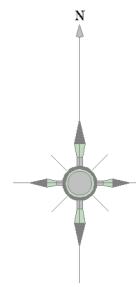

記号	種別
—	幹線管
—	支線管
—	圧送管
—	雑糞管
○	0号マンホール
○	横円マンホール
○	1号マンホール
○	2号マンホール
○	3号マンホール
○	4号マンホール
○	5号マンホール
○	6号マンホール
○	特1号マンホール
○	特2号マンホール
○	特3号マンホール
○	特6号マンホール
○	特7号マンホール
+	伏せ越し
+	管止め
+	副管
+	計画副管
+	汚水樹
+	特殊樹
+	取付け管



埼玉県富士見市役所

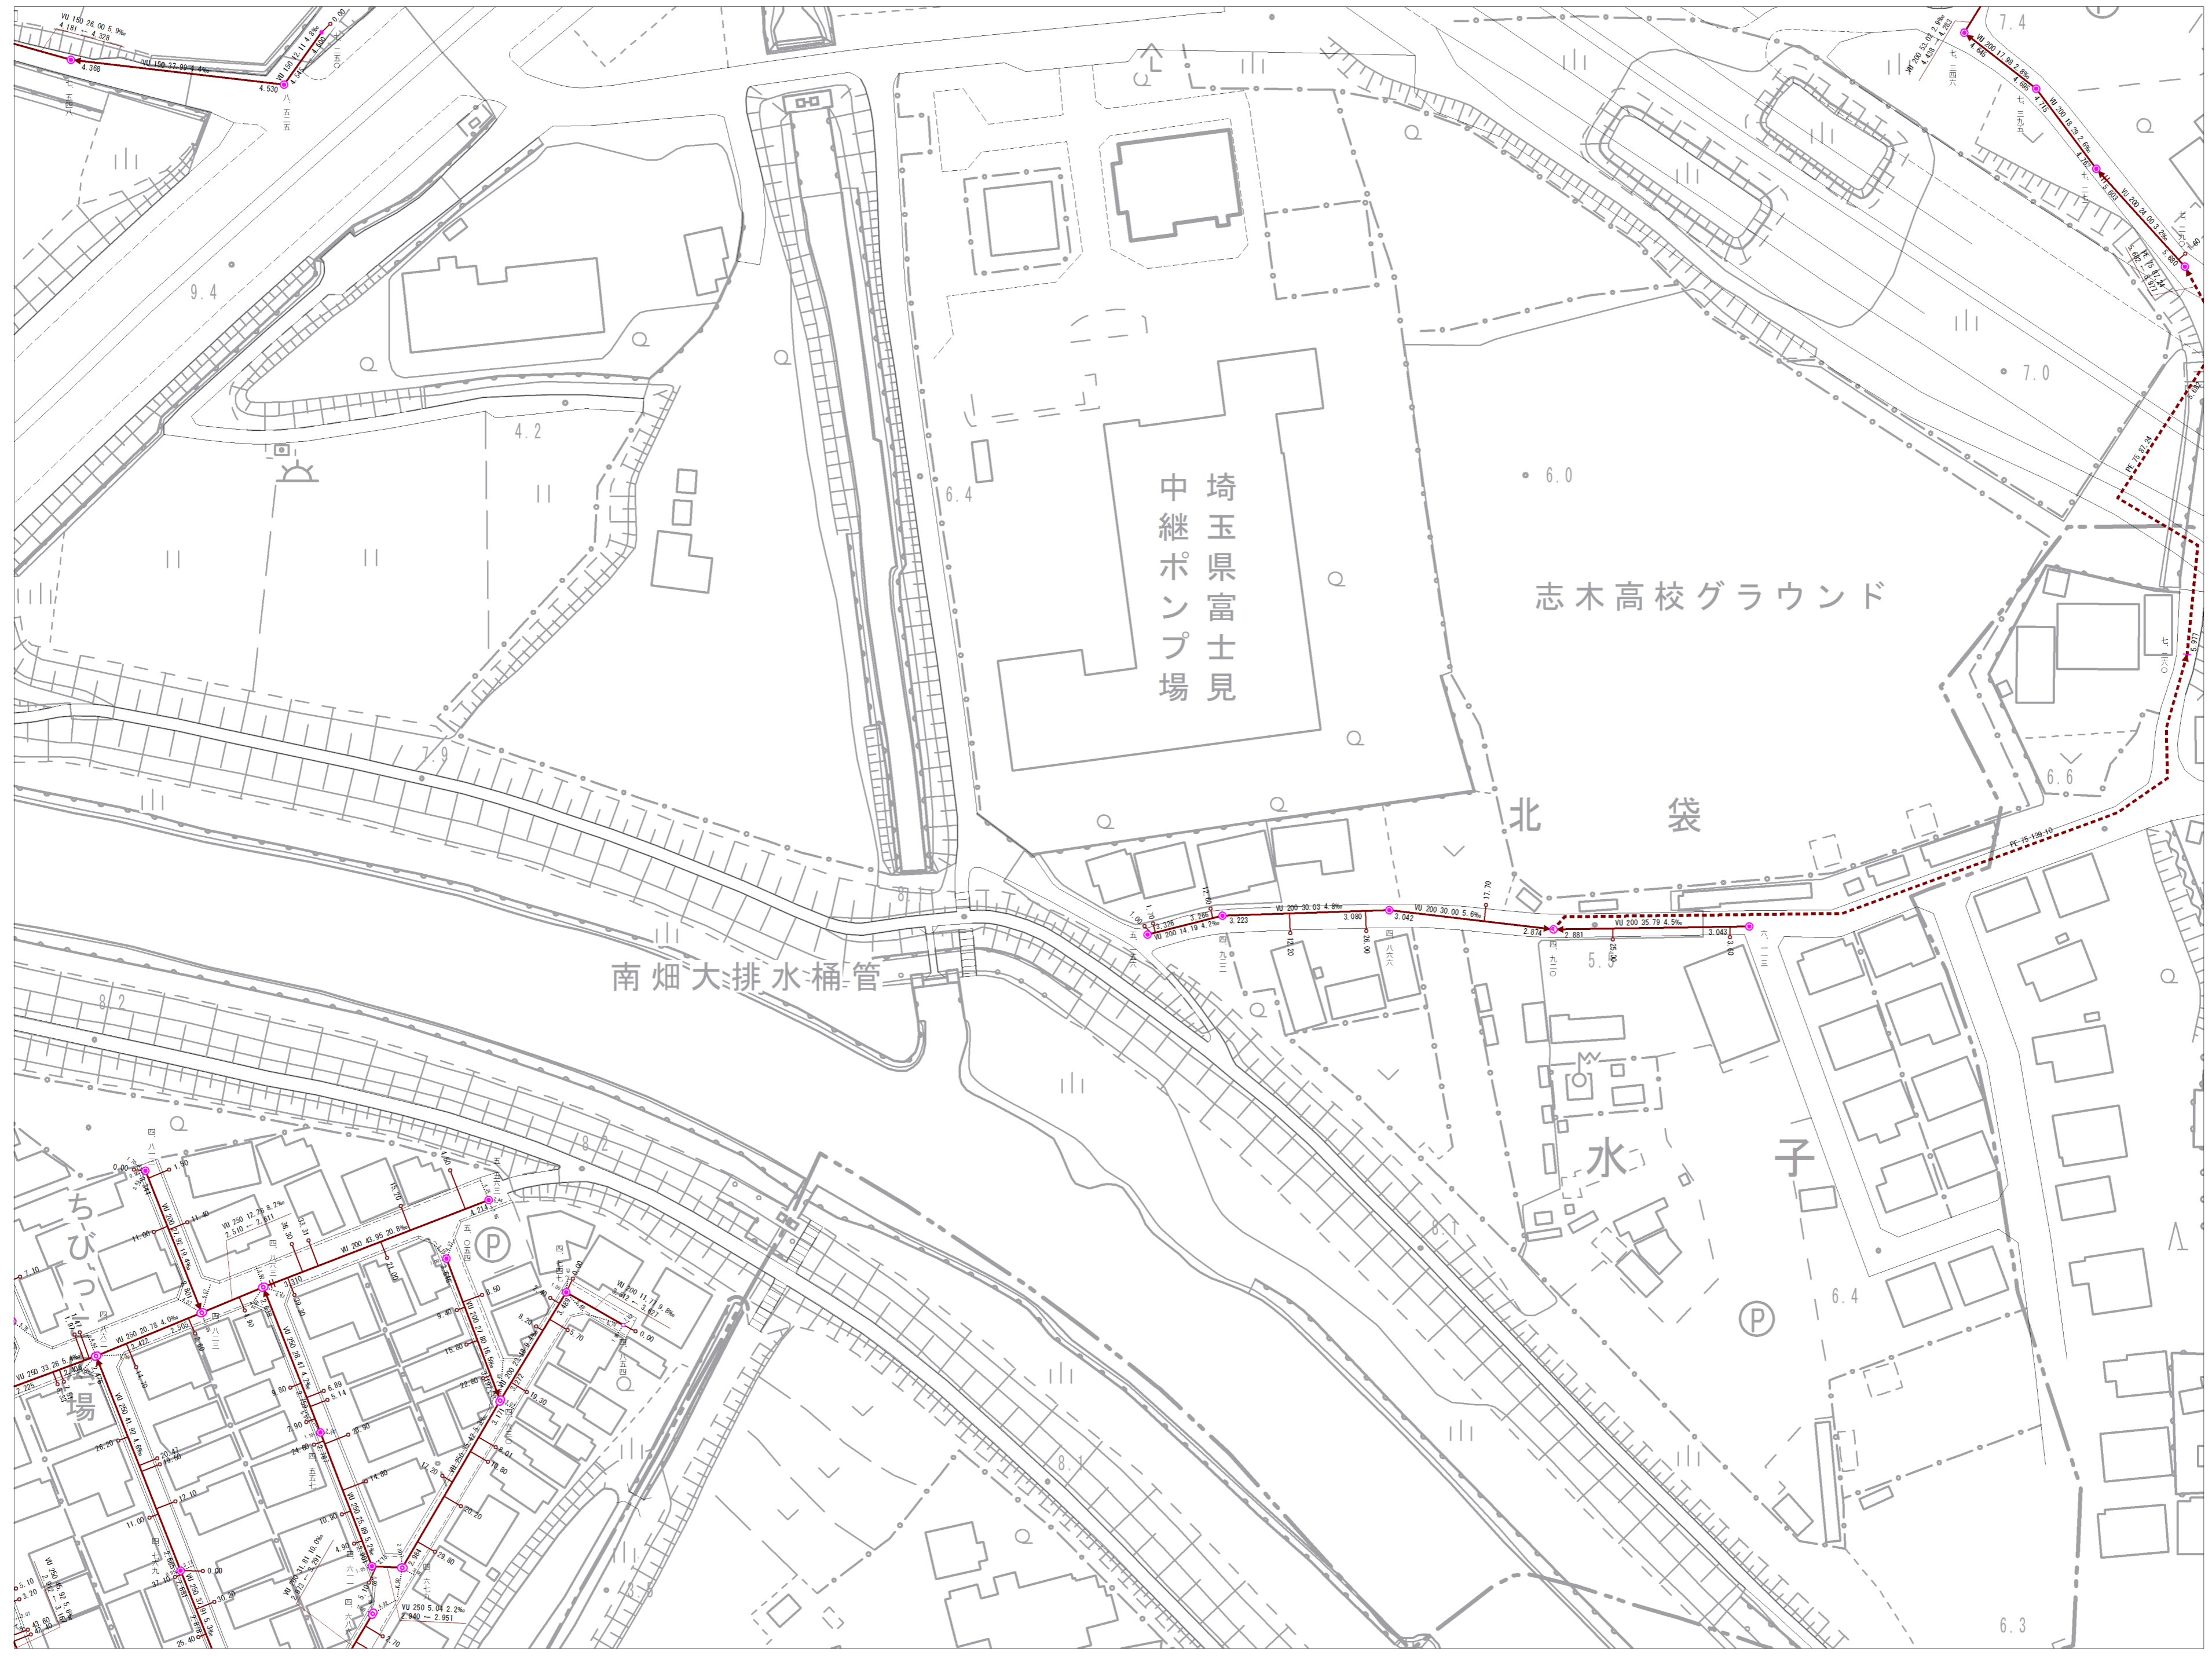


参考図となります(実測図ではありません)
 現地の状況と異なる場合がありますので、必ず現地の確認を行ってください。


11-13	11-14
11-18	11-19
11-23	11-24

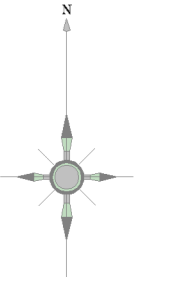

記号	種別
—	幹線管
—	支線管
—	圧送管
—	残置管
○	0号マンホール
○	横円マンホール
○	1号マンホール
○	2号マンホール
○	3号マンホール
○	4号マンホール
○	5号マンホール
○	6号マンホール
○	特1号マンホール
○	特2号マンホール
○	特3号マンホール
○	特5号マンホール
○	特6号マンホール
○	特7号マンホール
○	小口径マンホール
○	正八角形マンホール
○	馬蹄形マンホール
○	扇形マンホール
○	特殊マンホール
○	ランプホール
+	伏せ越し
+	管止め
+	副管
+	計画副管
○	汚水樹
○	特殊樹
—	敷付け管

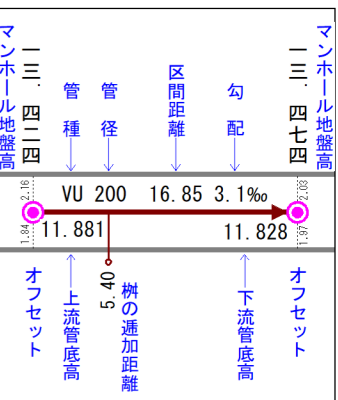


埼玉県富士見市役所

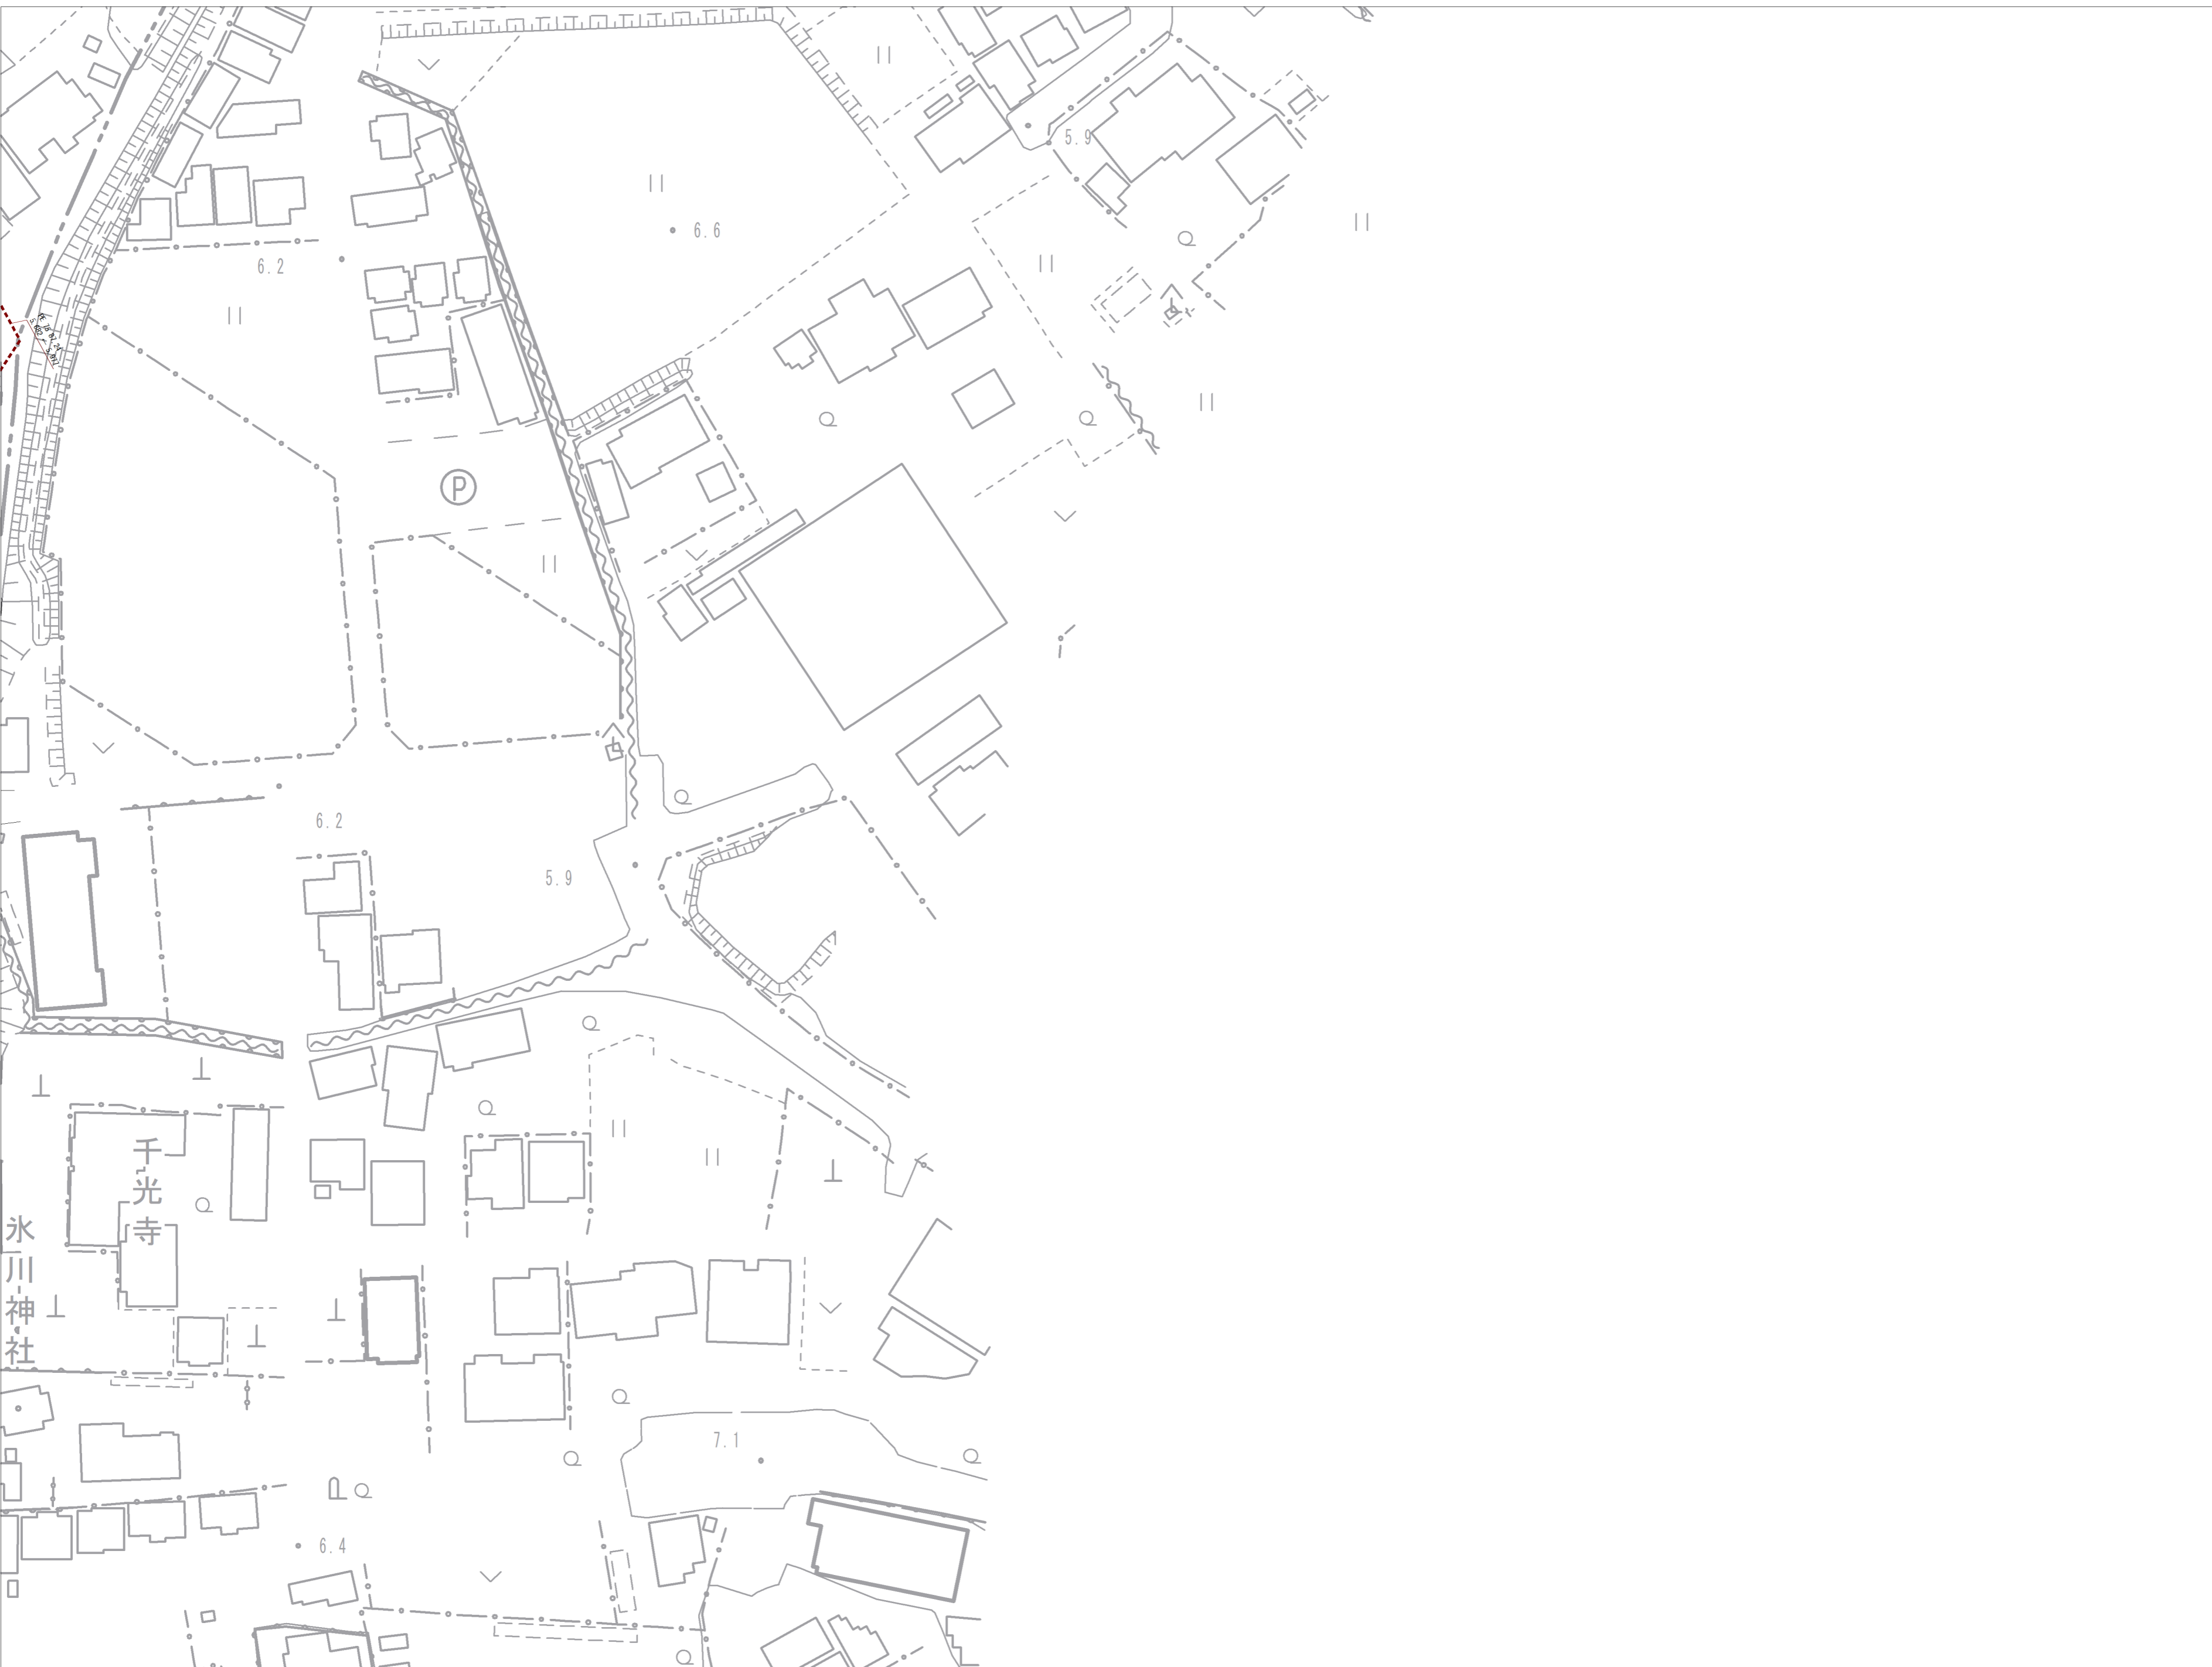

参考図となります (実測図ではありません) 現地との状況と異なる場合がありますので、必ず現地の確認を行ってください。

富士見市公共下水道台帳施設平面図


10-20	11-16	11-17
10-25	11-21	11-22
14-5	15-1	15-2

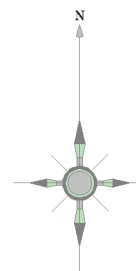

記号	種別
—	幹線管
—	支線管
—	圧送管
—	雑糞管
○	0号マンホール
○	1号マンホール
○	2号マンホール
○	3号マンホール
○	4号マンホール
○	5号マンホール
○	6号マンホール
○	特1号マンホール
○	特2号マンホール
+	伏せ蓋し
+	管止め
+	副管
+	計画副管
+	汚水樹
+	特殊樹
+	取付管


マンホール地盤高	マンホール地盤高
11.881	11.828
管径	管径
16.85	16.85
勾配	勾配
3.1%	3.1%
区間距離	区間距離
5.40	5.40
オフセット	オフセット
5.40	5.40
下流管底高	下流管底高
11.828	11.828
管の追加距離	管の追加距離
5.40	5.40

埼玉県富士見市役所

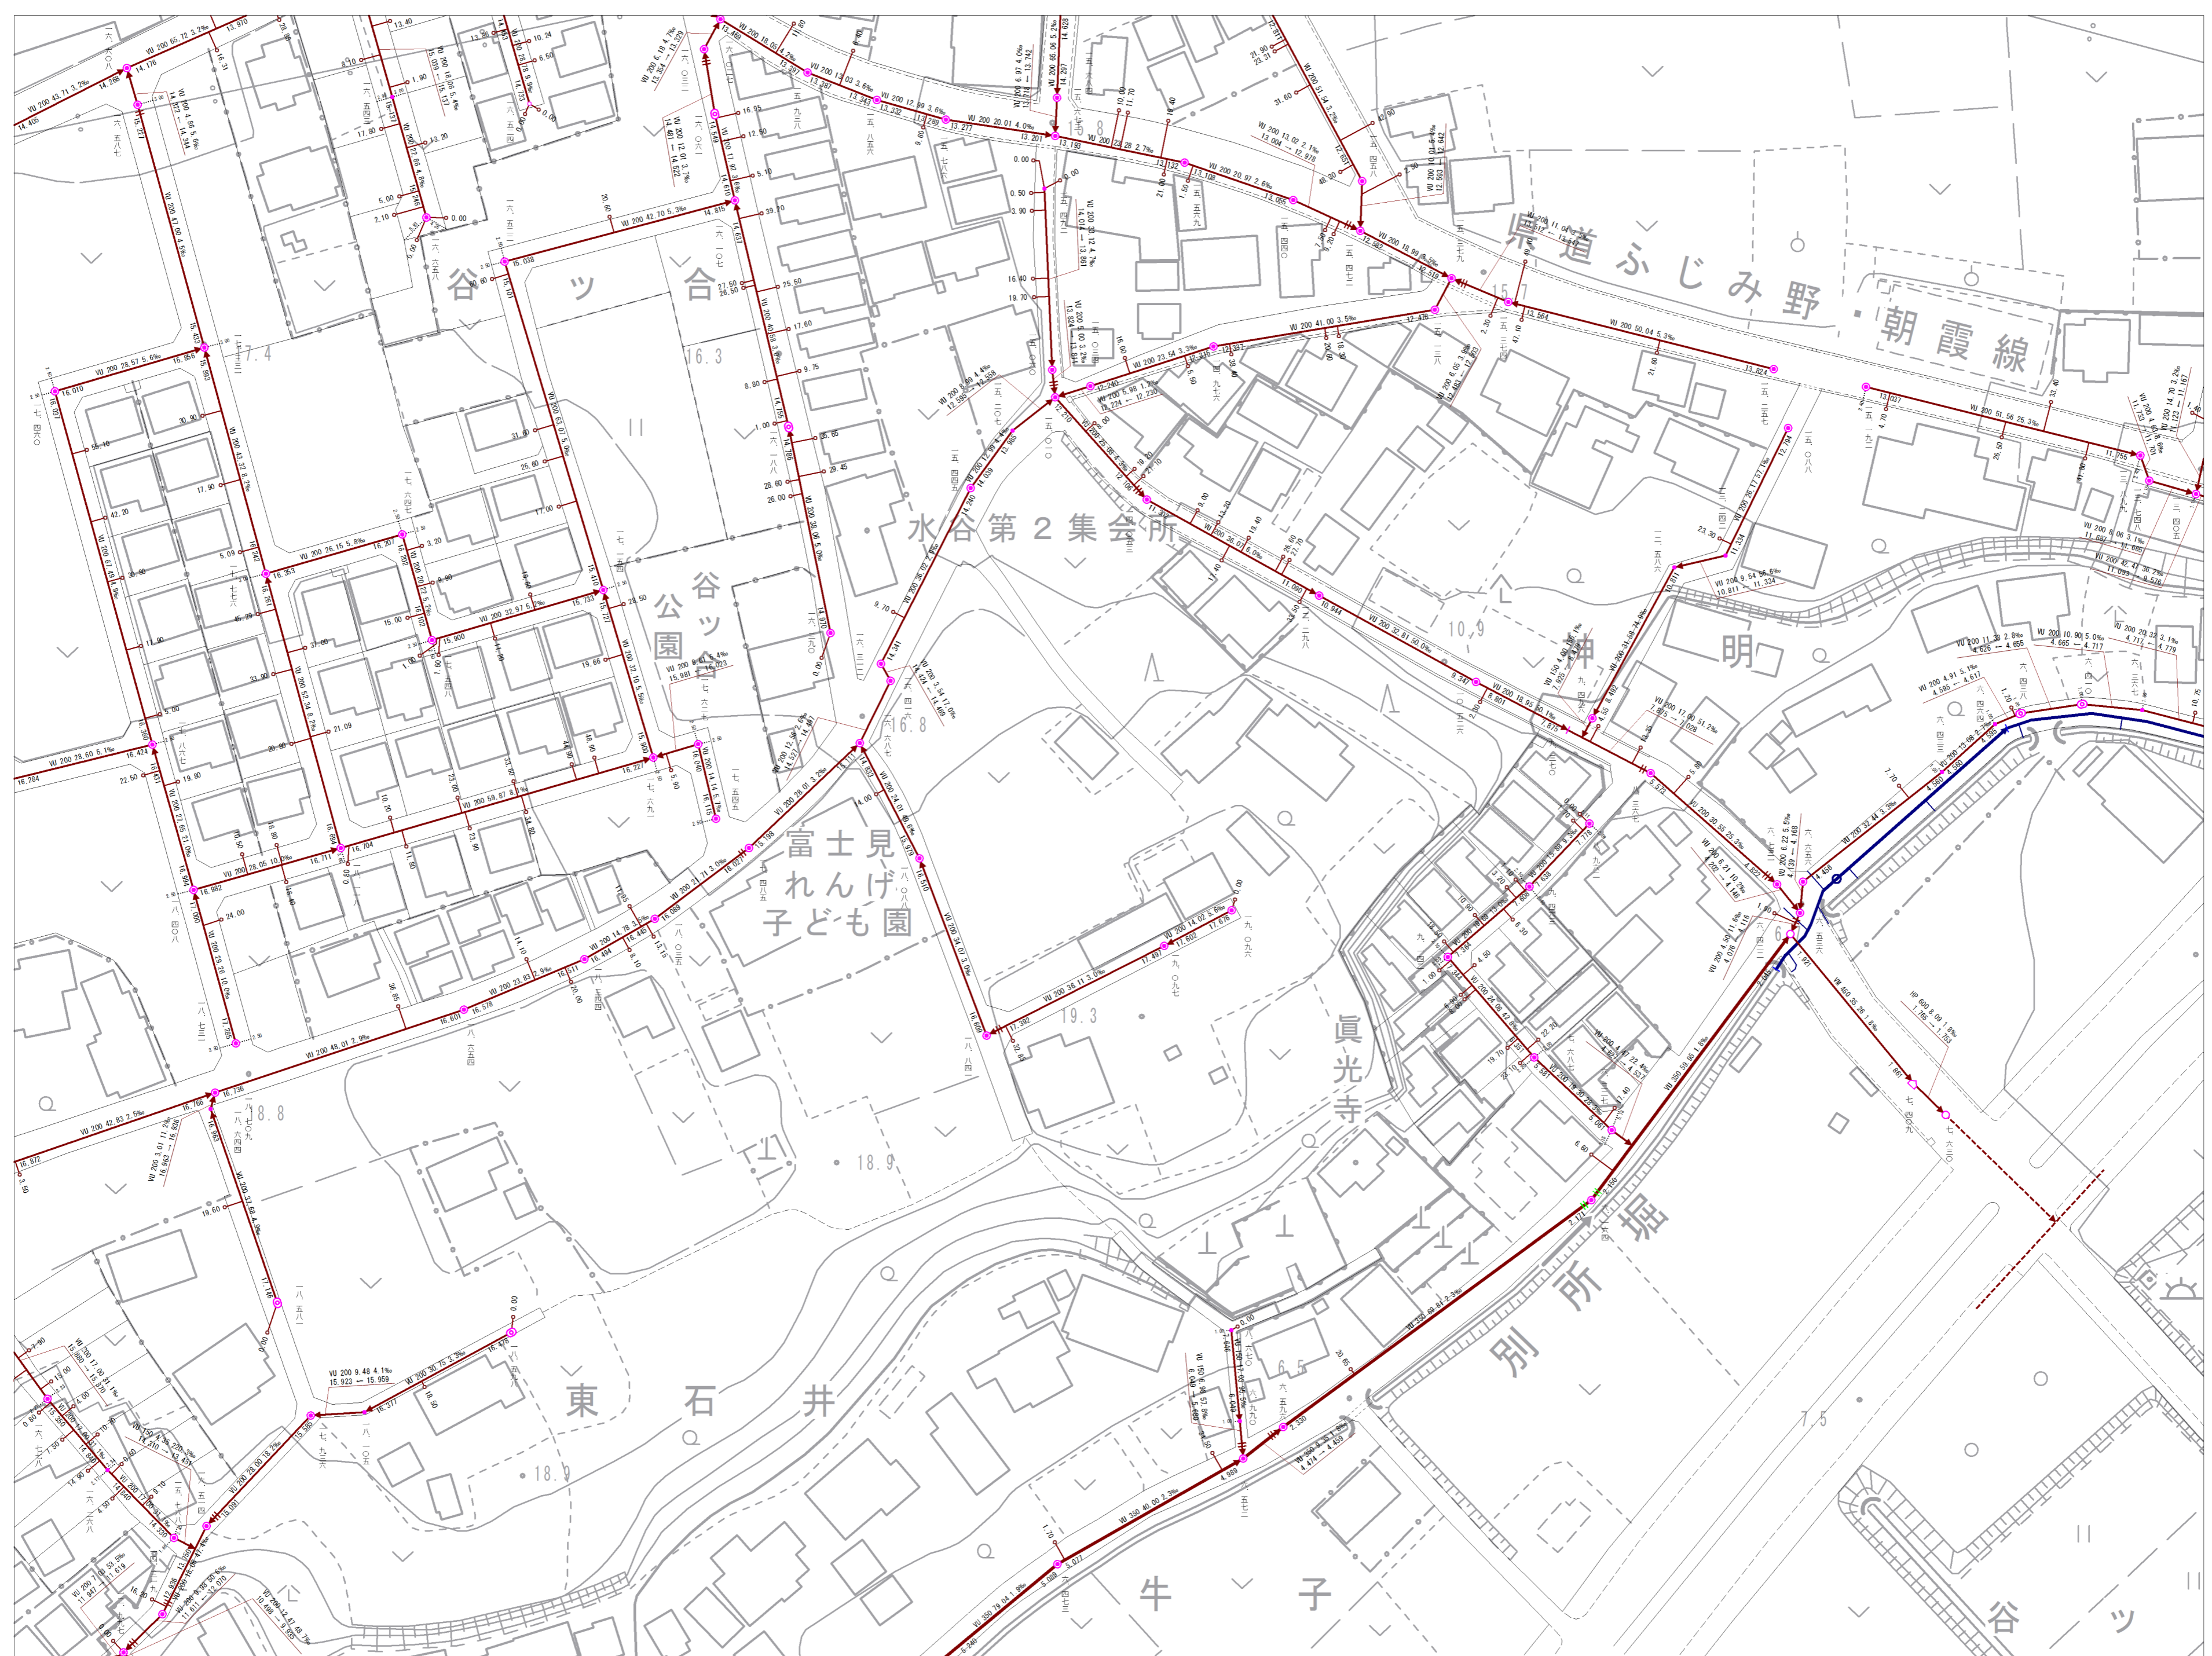


参考図となります(実測図ではありません)
 現地の状況と異なる場合がありますので、必ず現地の確認を行ってください。

11-16	11-17	11-18
11-21	11-22	11-23
15-01	15-2	15-3

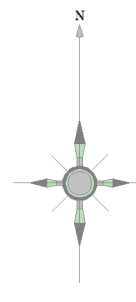

記号	種別
—	幹線管
—	支線管
—	圧送管
—	残置管
○	0号マンホール
○	1号マンホール
○	2号マンホール
○	3号マンホール
○	4号マンホール
○	5号マンホール
○	6号マンホール
○	特1号マンホール
○	特2号マンホール
○	特3号マンホール
○	特5号マンホール
○	特6号マンホール
○	特7号マンホール
○	特8号マンホール
○	小口径マンホール
○	馬てい形マンホール
○	扇形マンホール
○	特殊マンホール
○	ランプマンホール
+	伏せ蓋し
+	管止め
+	副管
+	計画副管
+	汚水橋
○	特殊樹
—	取付管


マンホール地盤高	マンホール地盤高
11.881	11.828
管径	勾配
16.85	3.1%
区間距離	管の追加距離
5.40	
オフセット	オフセット
11.881	11.828
管底高	管底高
11.881	11.828

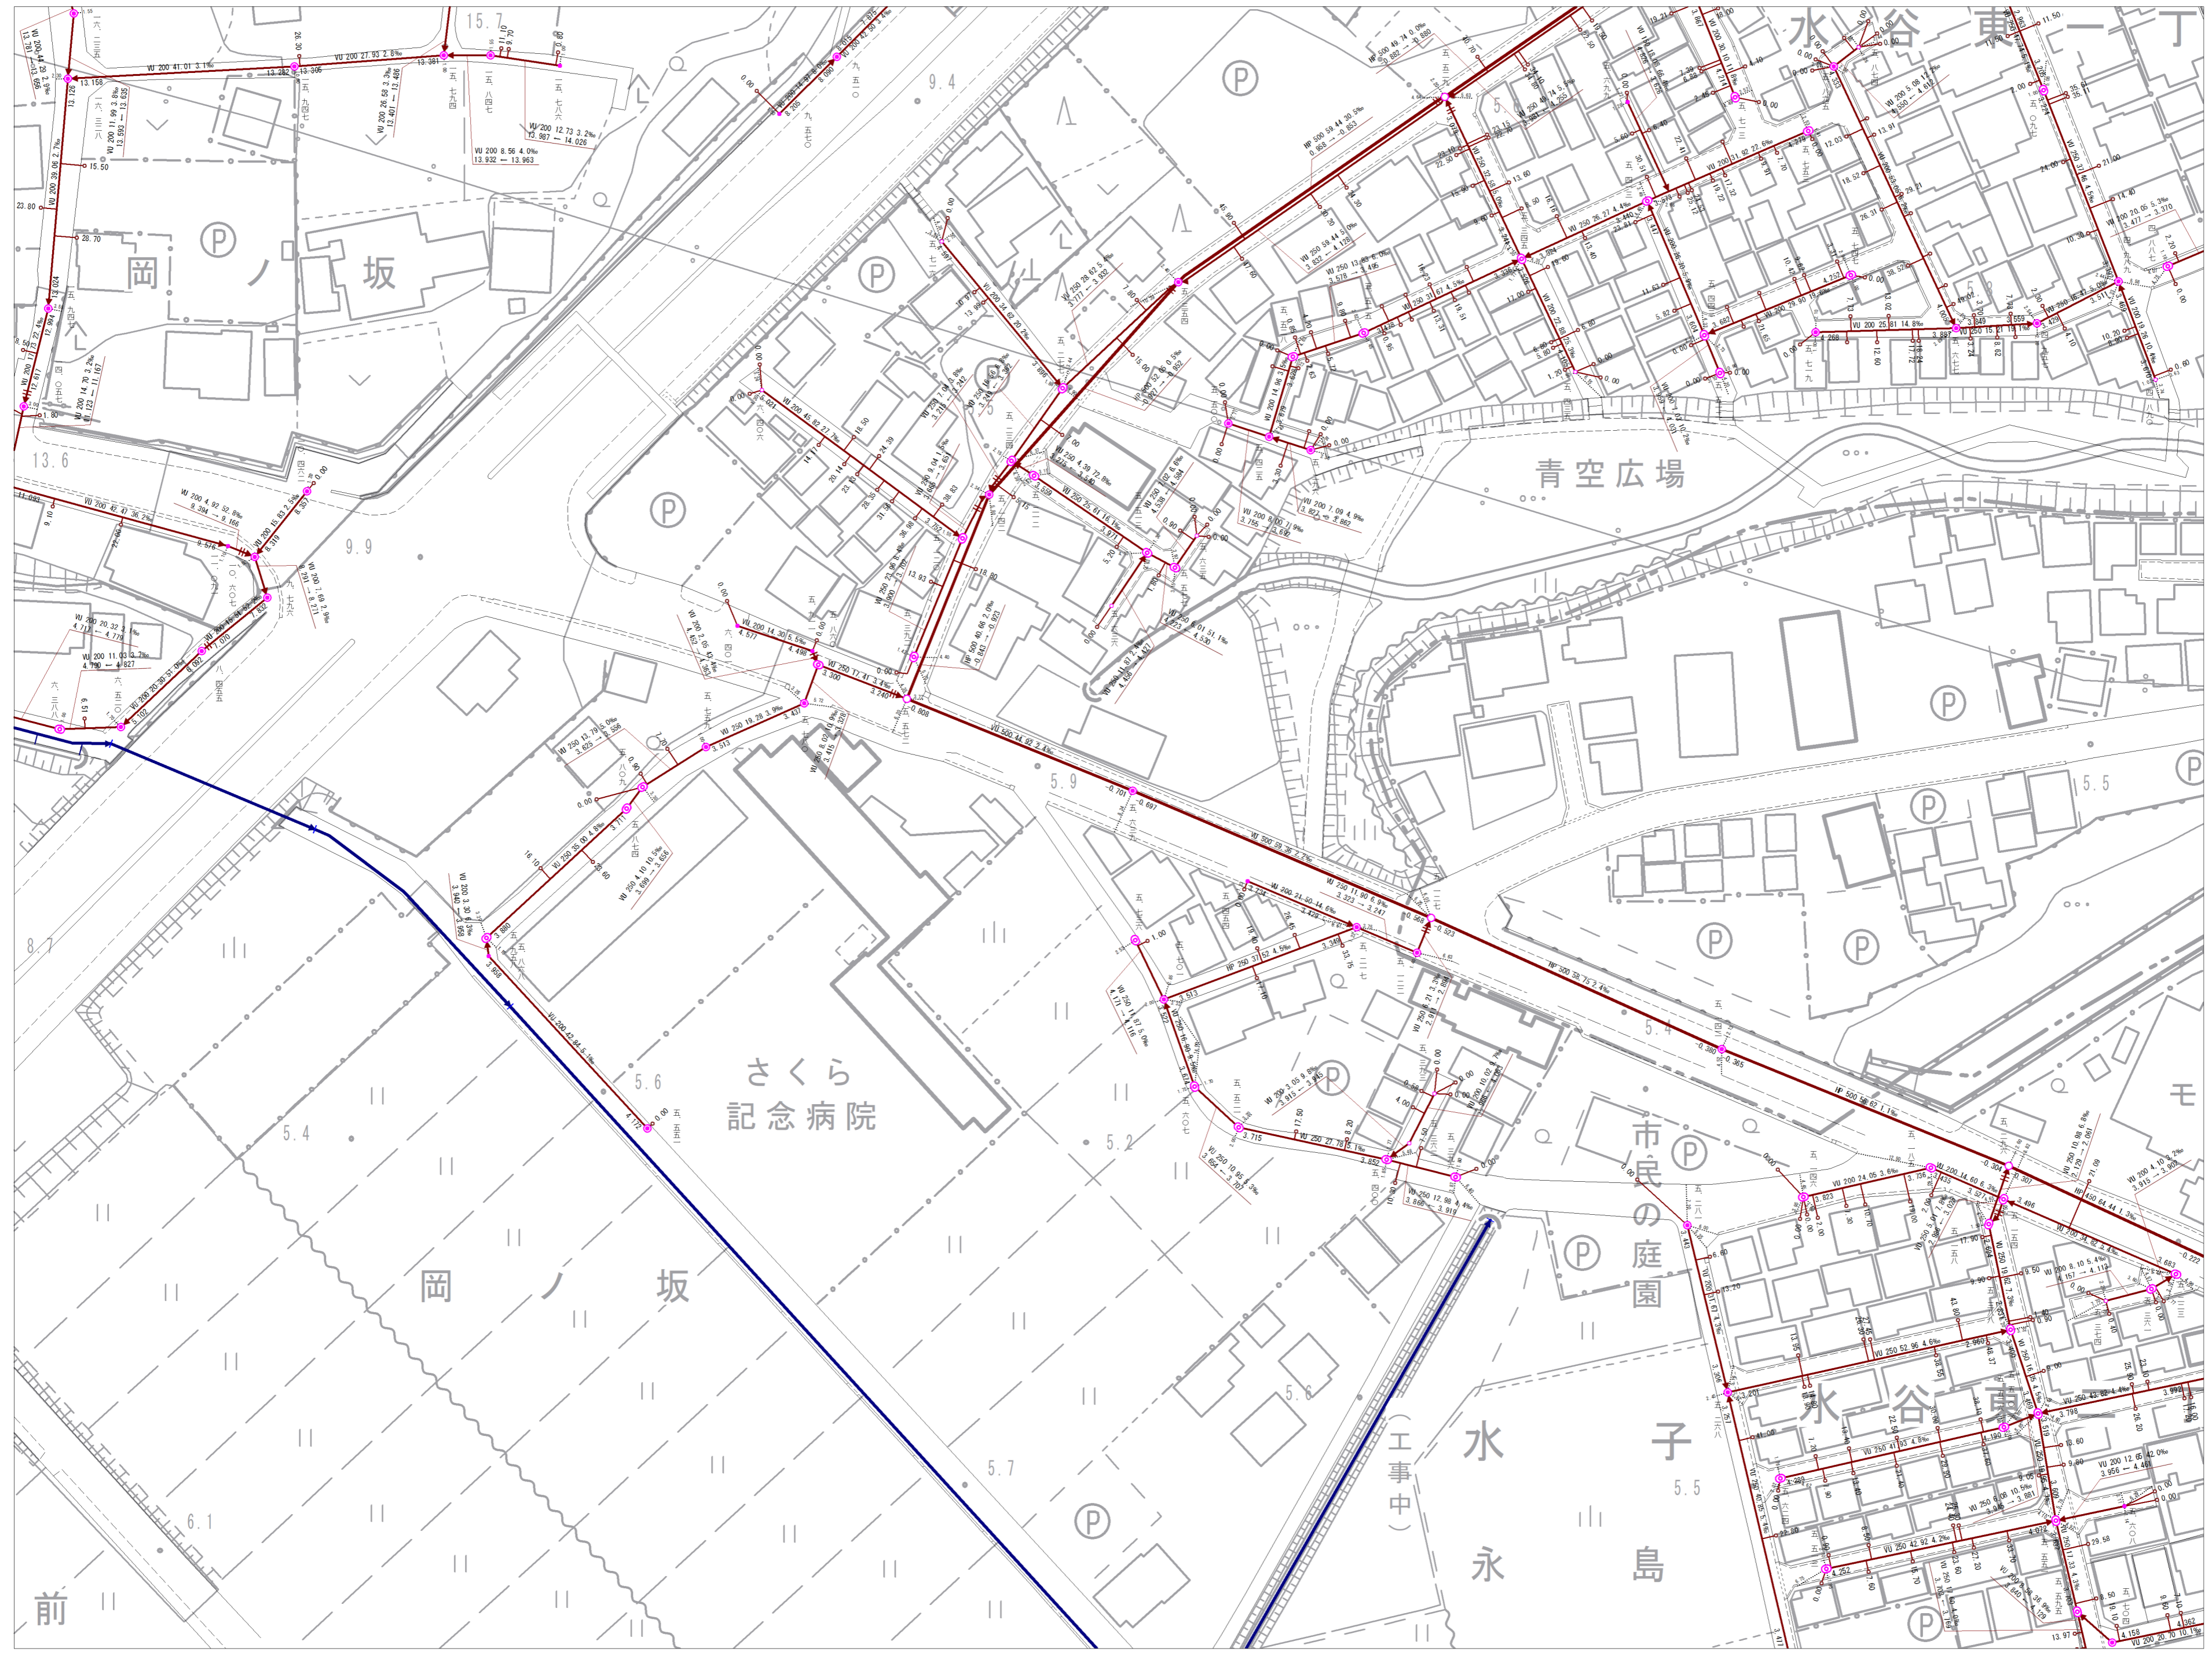

参考図となります(実測図ではありません)。
 現地の状況と異なる場合がありますので、必ず現地の確認を行ってください。

埼玉県富士見市役所

11-18	11-19	
11-23	11-24	
15-3	15-4	

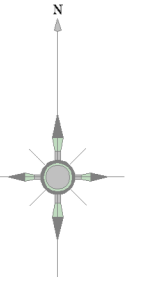

記号	種別
—	幹線管
—	支線管
—	圧送管
—	残置管
○	0号マンホール
○	横円マンホール
○	1号マンホール
○	2号マンホール
○	3号マンホール
○	4号マンホール
○	5号マンホール
○	6号マンホール
○	特1号マンホール
○	特2号マンホール
○	特3号マンホール
○	特6号マンホール
○	特7号マンホール
○	小口径マンホール
○	正・異形断面マンホール
○	覆てい形マンホール
○	覆てい形マンホール
○	特殊マンホール
○	ランプホール
⊗	伏せ越し
+	管止め
+	副管
+	計画副管
○	汚水樹
○	特殊樹
—	取付け管

マンホール地盤高	11.881	11.828	マンホール地盤高
管種	VU 200		
管径	16.85		
区間距離	3.1%		
勾配			
オフセット	5.40		オフセット
樹の追加距離			樹の追加距離
下流管底高			下流管底高

埼玉県富士見市役所



参考図となります（実測図ではありません）
 現地の状況と異なる場合がありますので、必ず現地の確認を行ってください。