




10-25	11-21	11-22
14-5	15-1	15-2
14-10		15-7

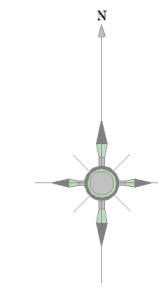

記号	種別
	幹線管
	支線管
	圧送管
	残業管
	0号マンホール
	横円マンホール
	1号マンホール
	2号マンホール
	3号マンホール
	4号マンホール
	5号マンホール
	6号マンホール
	特1号マンホール
	特2号マンホール
	特3号マンホール
	特4号マンホール
	特5号マンホール
	特6号マンホール
	特7号マンホール
	小口径マンホール
	正・異形管
	用マンホール
	馬てい形
	用マンホール
	特殊マンホール
	ランプホール
	伏せ越し
	管止め
	副管
	計画副管
	汚水樹
	特殊樹
	取付け管

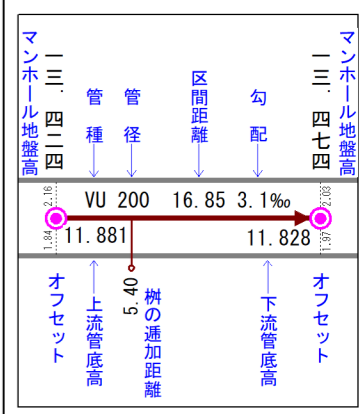


埼玉県富士見市役所

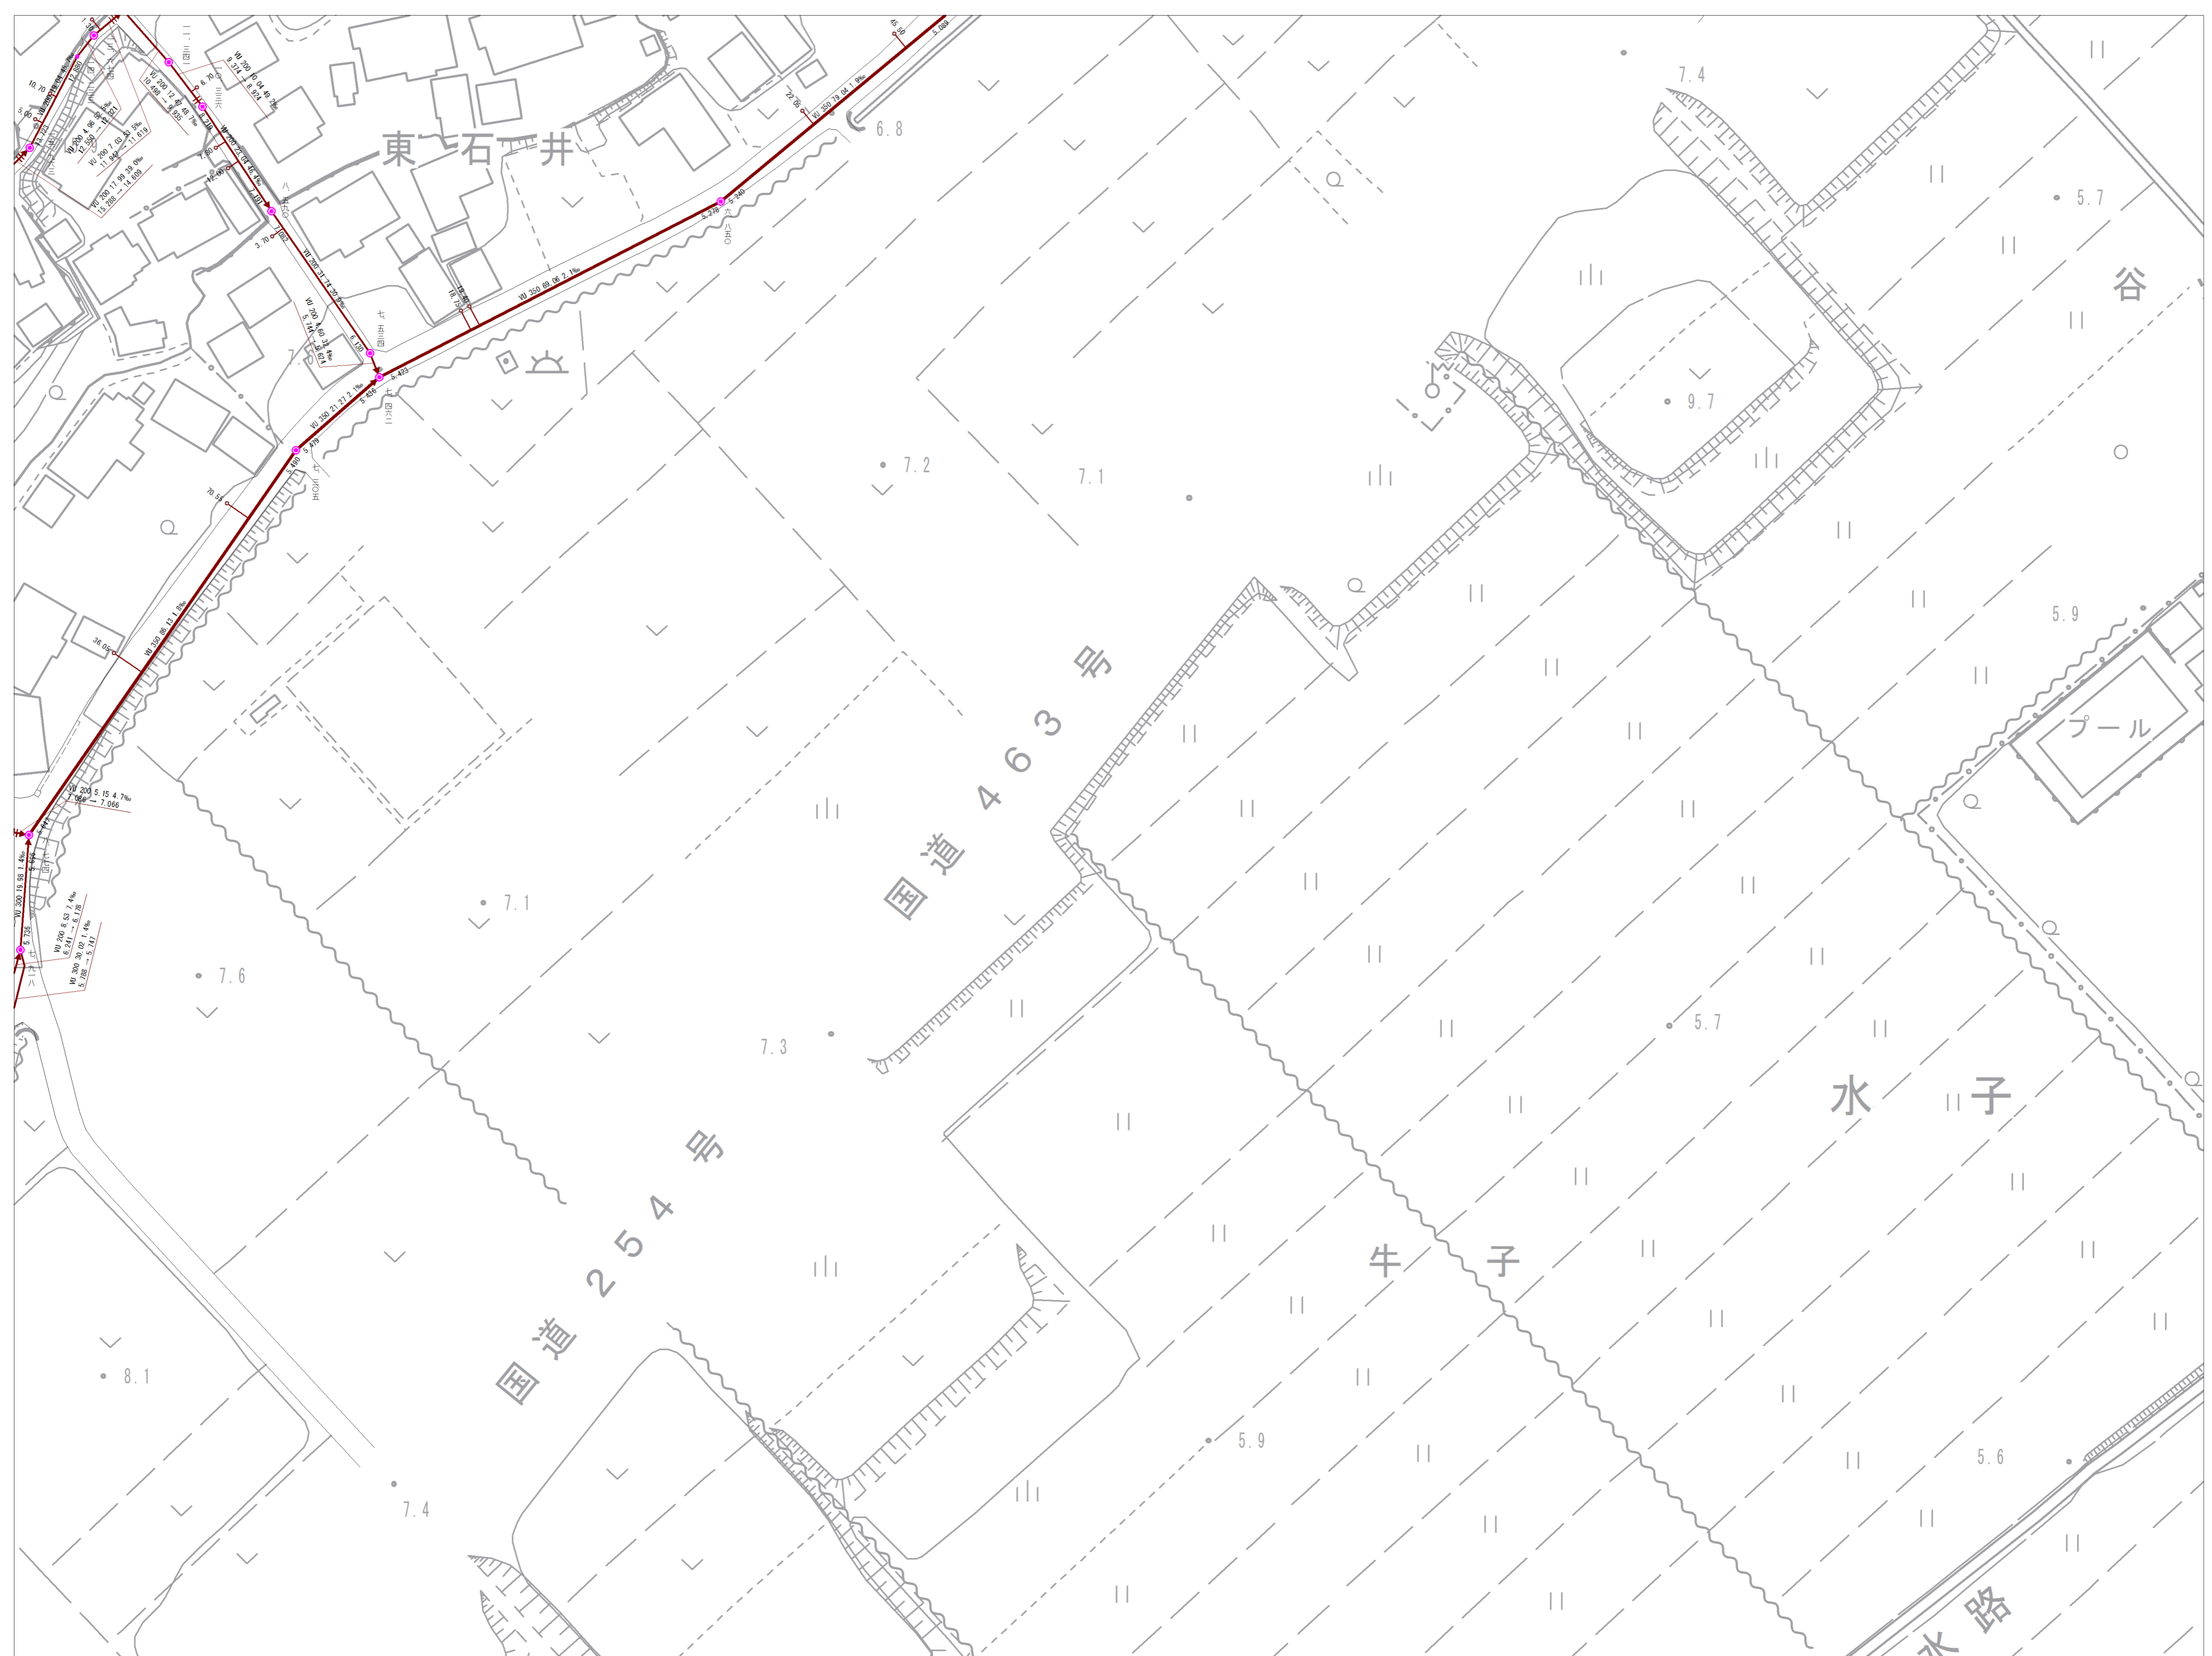

参考図となります(実測図ではありません)
 現地の状況と異なる場合がありますので、必ず現地の確認を行ってください。


11-21	11-22	11-23
15-01	15-2	15-3
	15-7	15-8

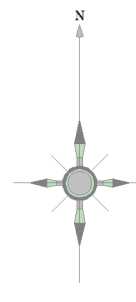

記号	種別
—	幹線管
—	支線管
—	圧送管
—	残置管
○	0号マンホール
○	1号マンホール
○	2号マンホール
○	3号マンホール
○	4号マンホール
○	5号マンホール
○	6号マンホール
○	特1号マンホール
○	特2号マンホール

埼玉県富士見市役所

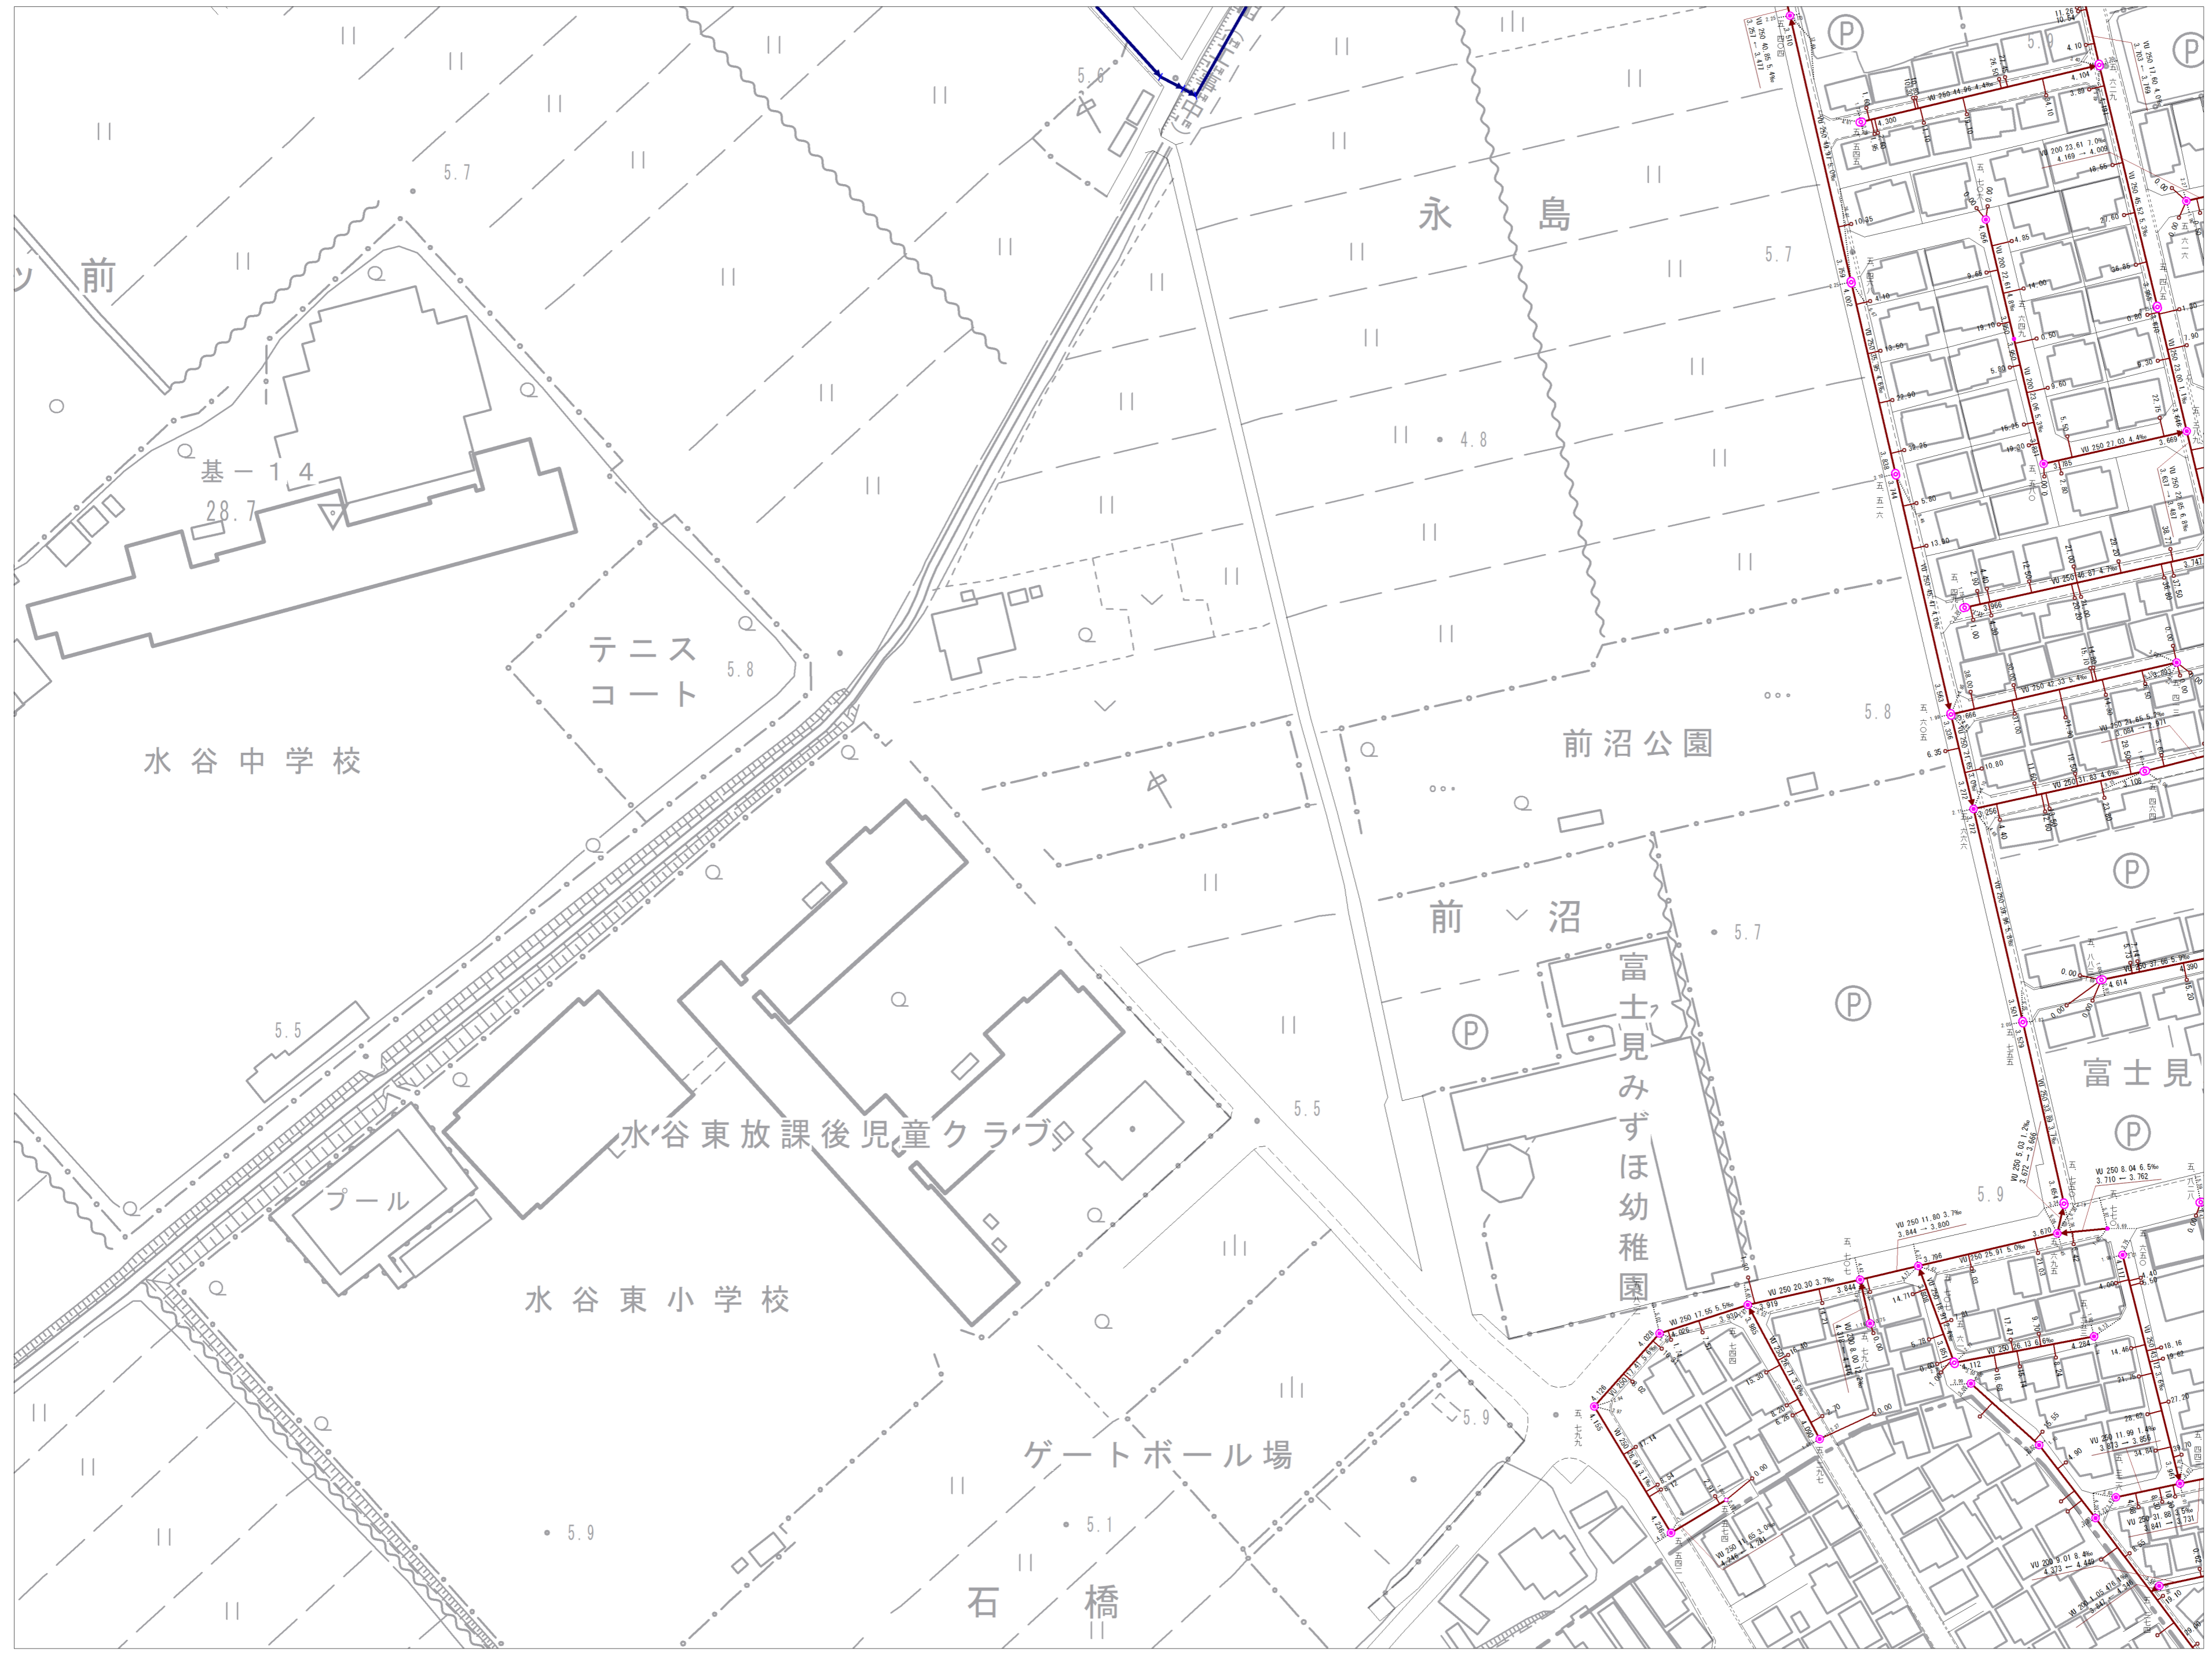


参考図となります(実測図ではありません)
 現地の状況と異なる場合がありますので、必ず現地の確認を行ってください。

11-22	11-23	11-24
15-2	15-3	15-4
15-7	15-8	15-9

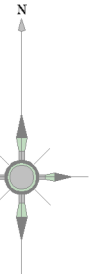

記号	種別
	幹線管
	支線管
	圧送管
	残置管
	0号マンホール
	1号マンホール
	2号マンホール
	3号マンホール
	4号マンホール
	5号マンホール
	特1号マンホール
	特2号マンホール
	特3号マンホール
	特5号マンホール
	特6号マンホール
	特7号マンホール
	小口マンホール
	馬てい形マンホール
	ラップマンホール
	特殊マンホール
	伏せ無し
	管止め
	副管
	計画副管
	汚水検
	特殊検
	取付管

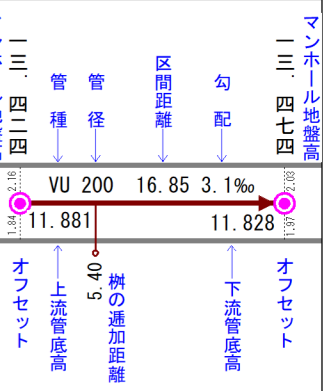


埼玉県富士見市役所




参考図となります(実測図ではありません)
 現地の状況と異なる場合がありますので、必ず現地を確認を行ってください。

11-23	11-24
15-3	15-4
15-8	15-9

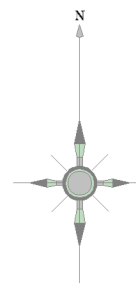

記号	種別
—	幹線管
—	支線管
—	圧送管
—	残置管
○	0号マンホール
○	1号マンホール
○	2号マンホール
○	3号マンホール
○	4号マンホール
○	5号マンホール
○	6号マンホール
○	特1号マンホール
○	特2号マンホール
+	管止め
+	副管
+	計画副管
+	汚水樹
+	特殊樹
+	取付け管


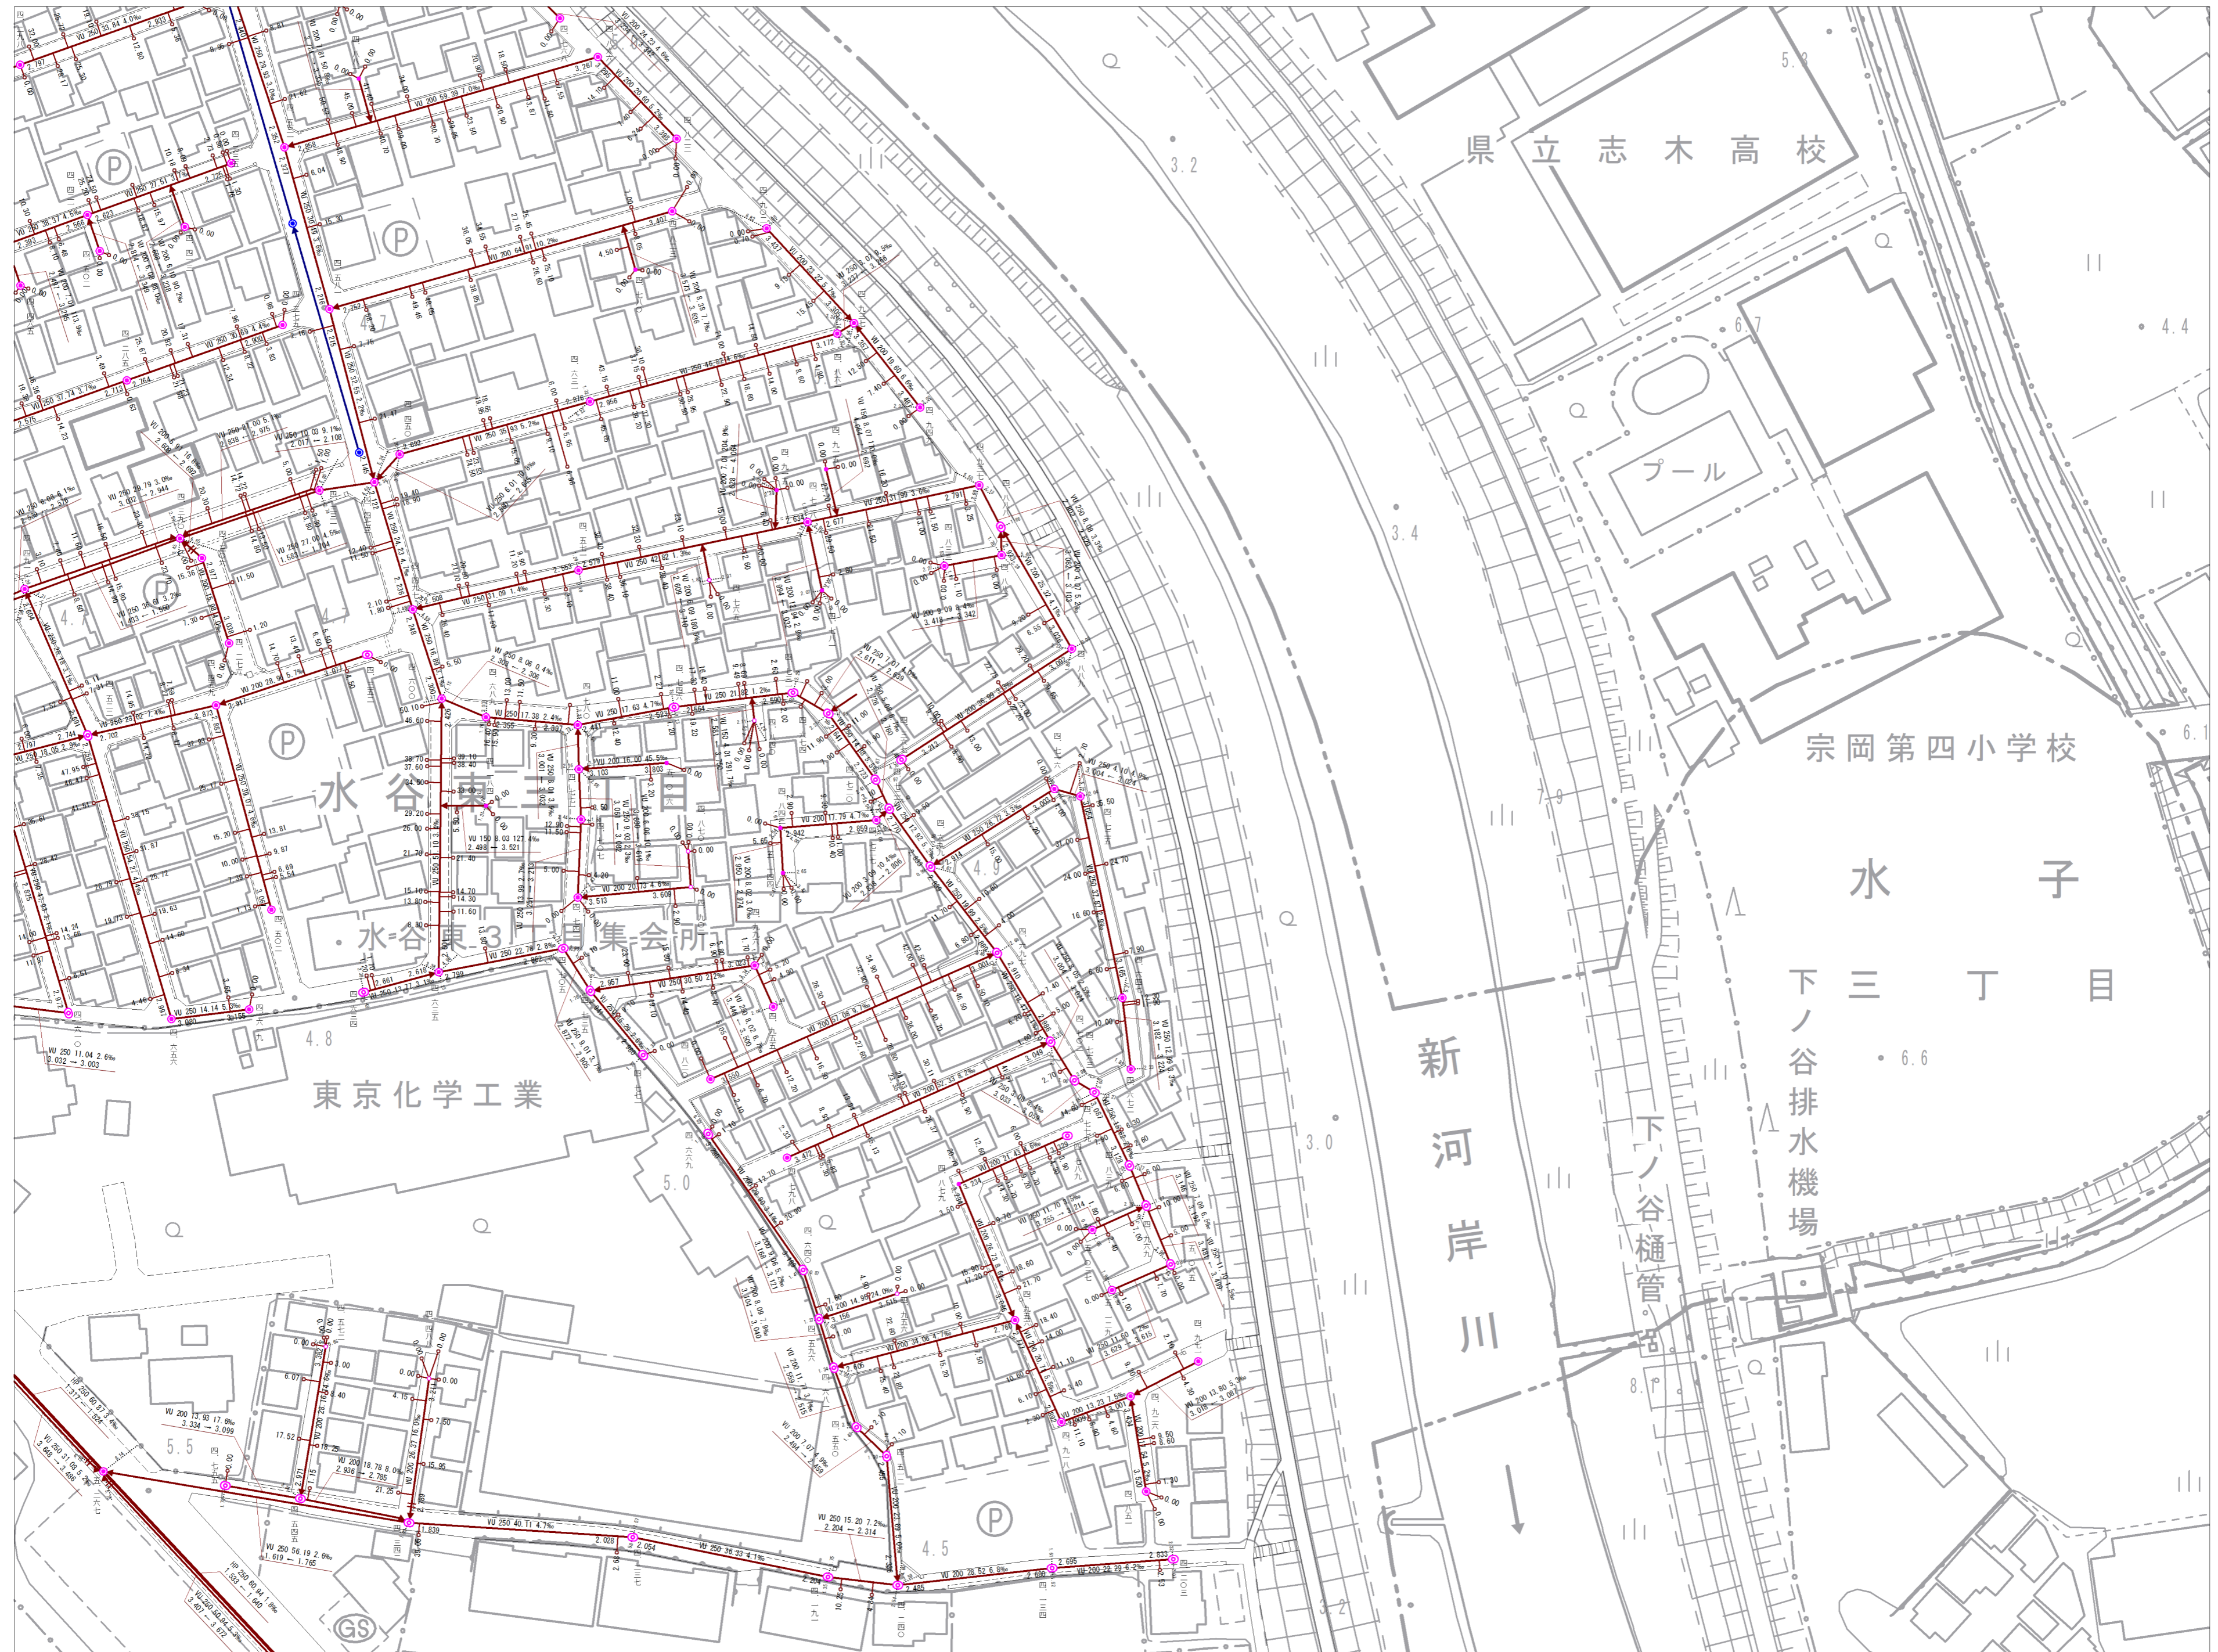


参考図となります(実測図ではありません)
 現地の状況と異なる場合がありますので、必ず現地の確認を行ってください。

参考図となります(実測図ではありません)。
現地の状況と異なる場合がありますので、必ず現地の確認を行ってください。



15-01	15-2	15-3
	15-7	15-8

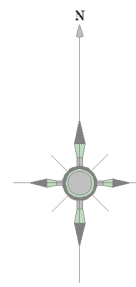


記号	種別
	幹線管
	支線管
	圧送管
	残業管
	0号マンホール
	1号マンホール
	2号マンホール
	3号マンホール
	4号マンホール
	5号マンホール
	6号マンホール
	特1号マンホール
	特2号マンホール
	特3号マンホール
	特4号マンホール
	特5号マンホール
	特6号マンホール
	特7号マンホール
	小口径マンホール
	正・異形断面マンホール
	馬てい形マンホール
	馬てい形マンホール
	特殊マンホール
	ランプホール
	伏せ越し
	管止め
	副管
	計画副管
	汚水検
	特殊検
	取付け管

マンホール地盤高	11.881	VU 200	16.85	3.1%	11.828	マンホール地盤高
オフセット		管径	管種	勾配	区間距離	マンホール地盤高
		5.40	流下	の追加距離		
						オフセット
						下流管底高



埼玉県富士見市役所

富士見市公共下水道台帳施設平面図

15-2	15-3	15-4
15-7	15-8	15-9

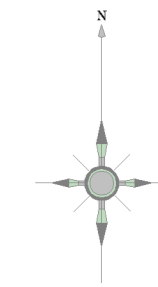


記号	種別
—	幹線管
—	支線管
—	圧送管
—	雑排水管
○	0号マンホール
○	横円マンホール
○	1号マンホール
○	2号マンホール
○	3号マンホール
○	4号マンホール
○	5号マンホール
○	6号マンホール
○	特1号マンホール
○	特2号マンホール
○	特3号マンホール
○	特6号マンホール
○	特7号マンホール
○	小口径マンホール
○	正・異形断面マンホール
○	馬てい形マンホール
○	特殊マンホール
○	ランホール
⊗	伏せ越し
+	管止め
+	副管
+	計画副管
○	汚水樹
○	特殊樹
—	取付け管

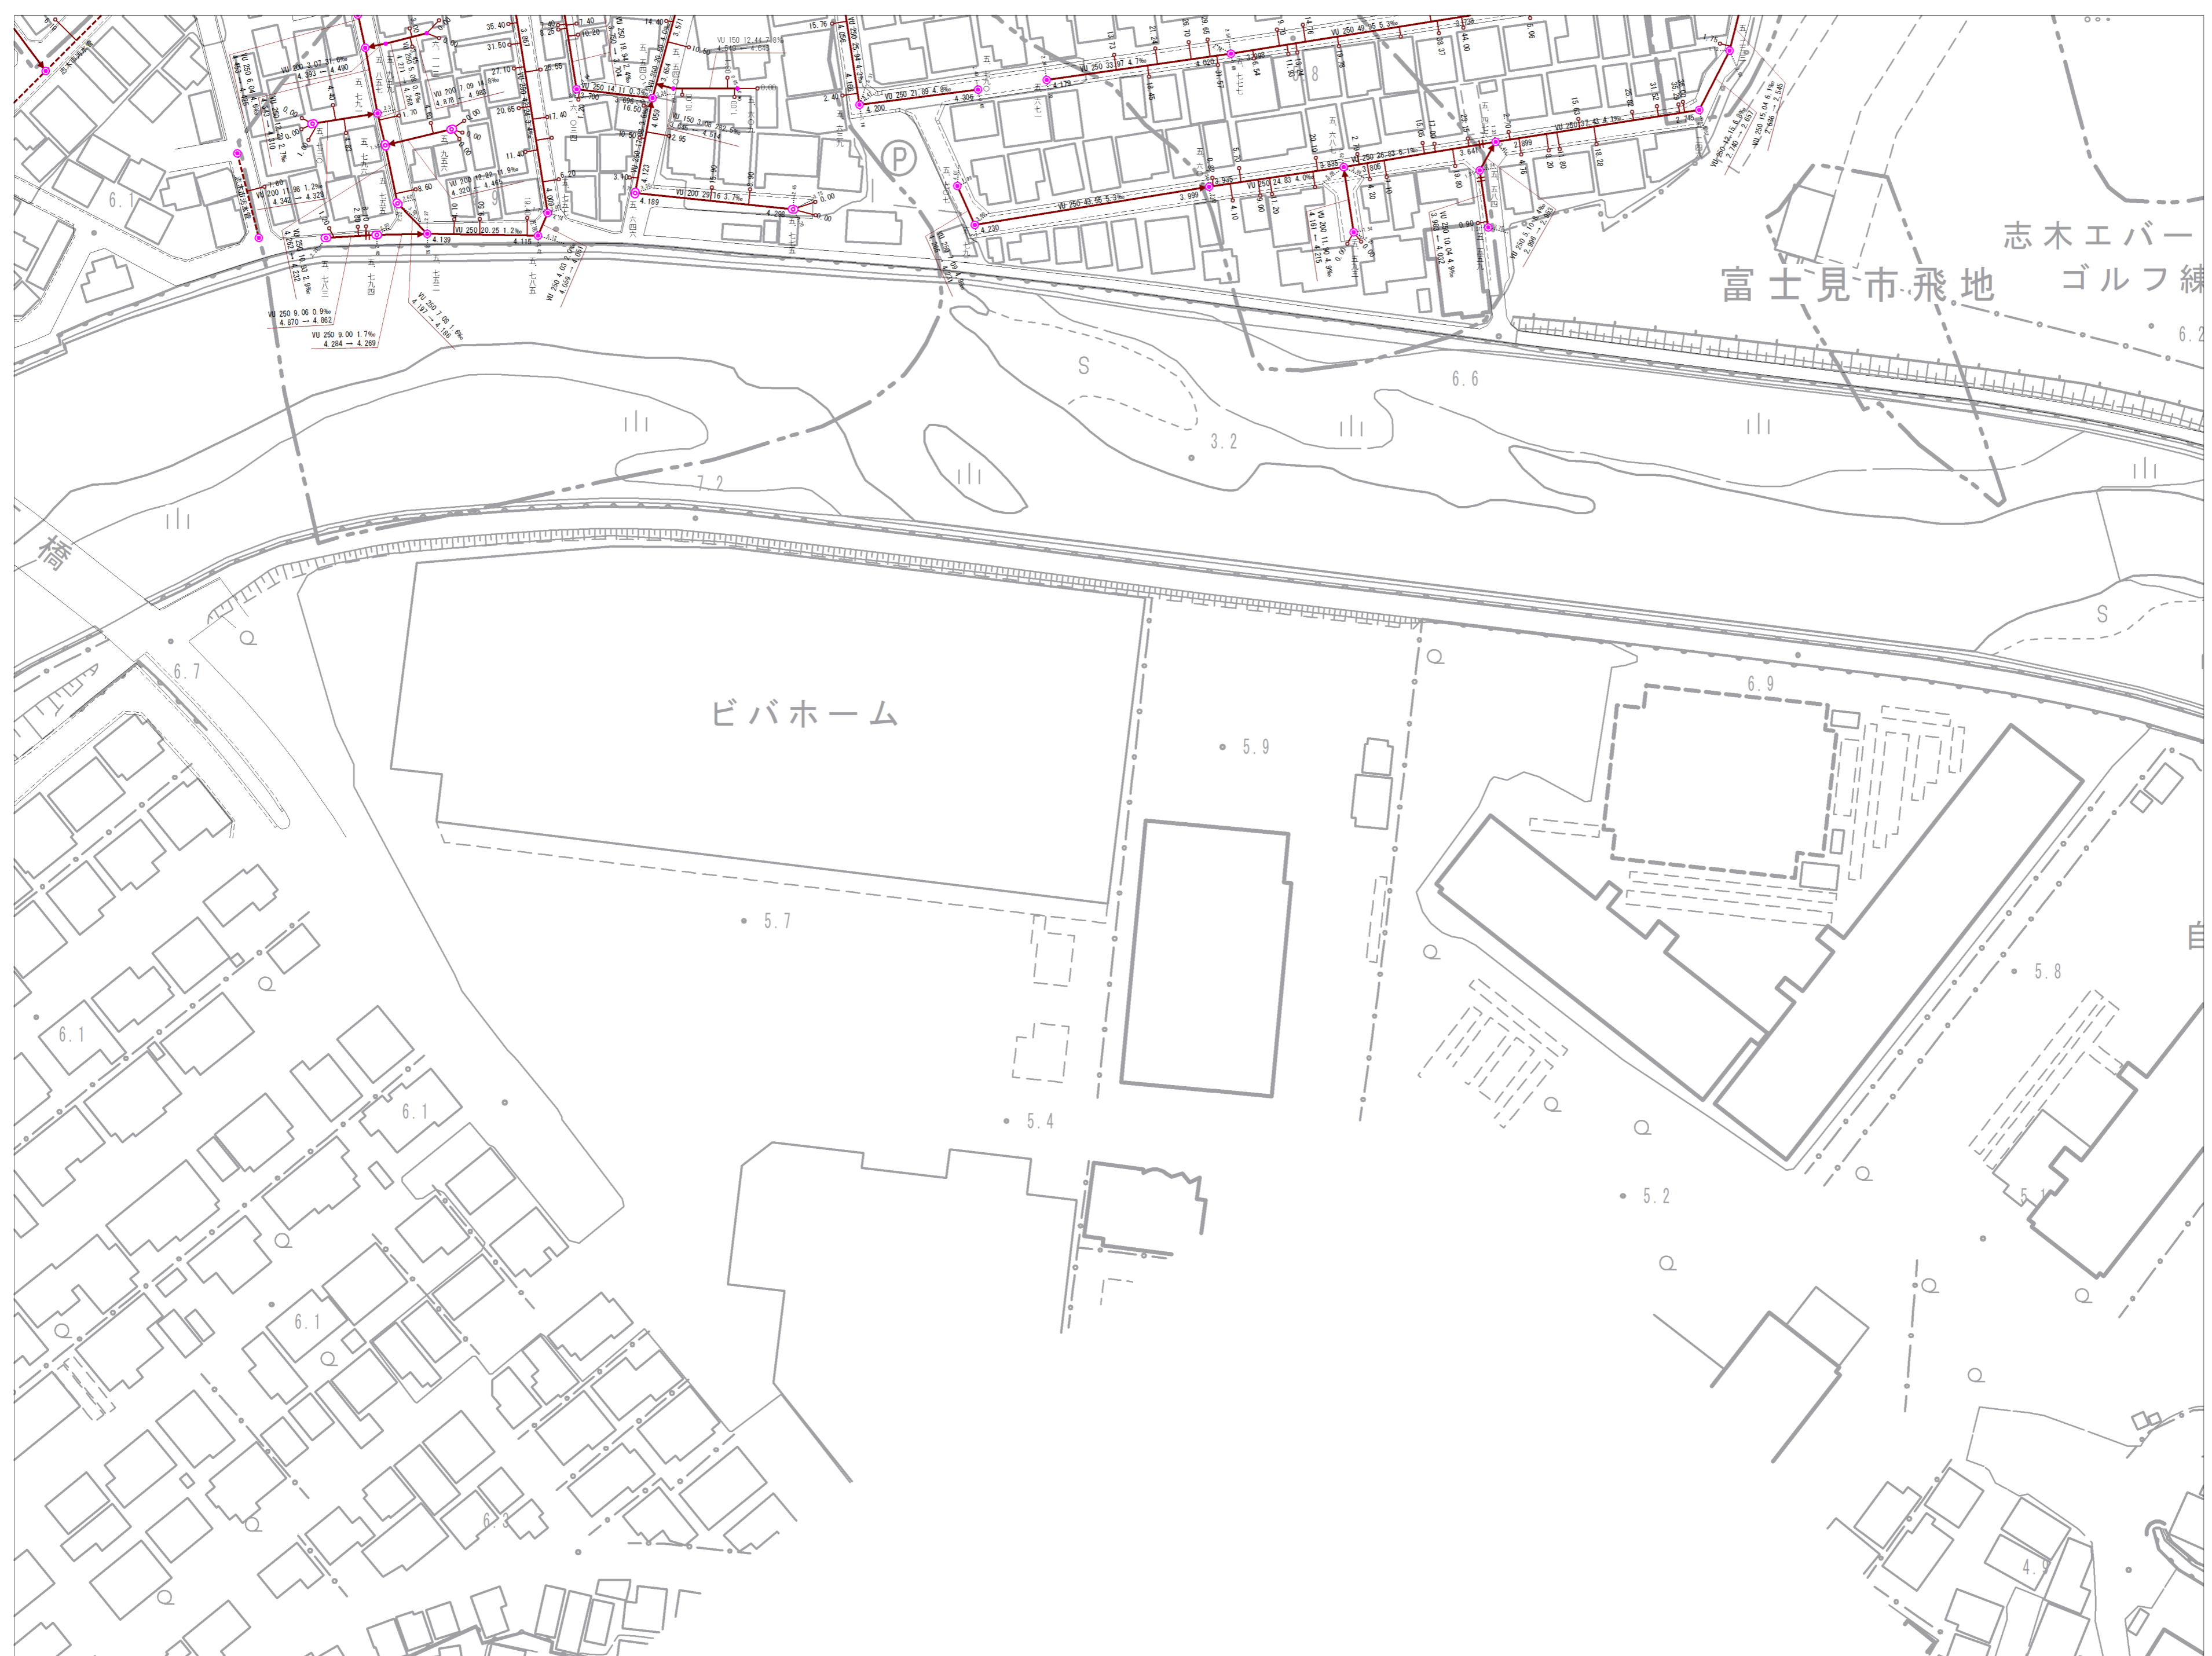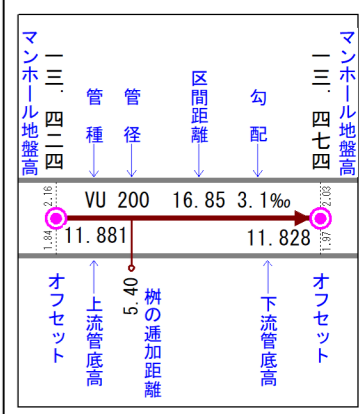

参考図となります(実測図ではありません)。
 現地の状況と異なる場合がありますので、必ず現地の確認を行ってください。


埼玉県富士見市役所

15-3	15-4
15-8	15-9

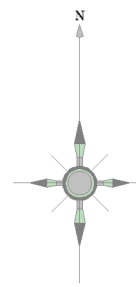

記号	種別
—	幹線管
—	支線管
—	圧送管
—	雑糞管
○	0号マンホール
○	1号マンホール
○	2号マンホール
○	3号マンホール
○	4号マンホール
○	5号マンホール
○	6号マンホール
○	特1号マンホール
○	特2号マンホール
○	特3号マンホール
○	特4号マンホール
○	特5号マンホール
○	特6号マンホール
○	特7号マンホール
○	小口径マンホール
○	正・異形断面マンホール
○	馬てい形マンホール
○	特殊マンホール
○	ランプホール
⊗	伏せ越し
+	管止め
+	副管
+	計画副管
○	汚水橋
○	特殊橋
—	敷付け管

マンホール地盤高	11.881	11.828
管種	VU 200	
管径	16.85	
区間距離	3.1%	
勾配		
マンホール地盤高		
オフセット	5.40	
下流管底高		
管の追加距離		

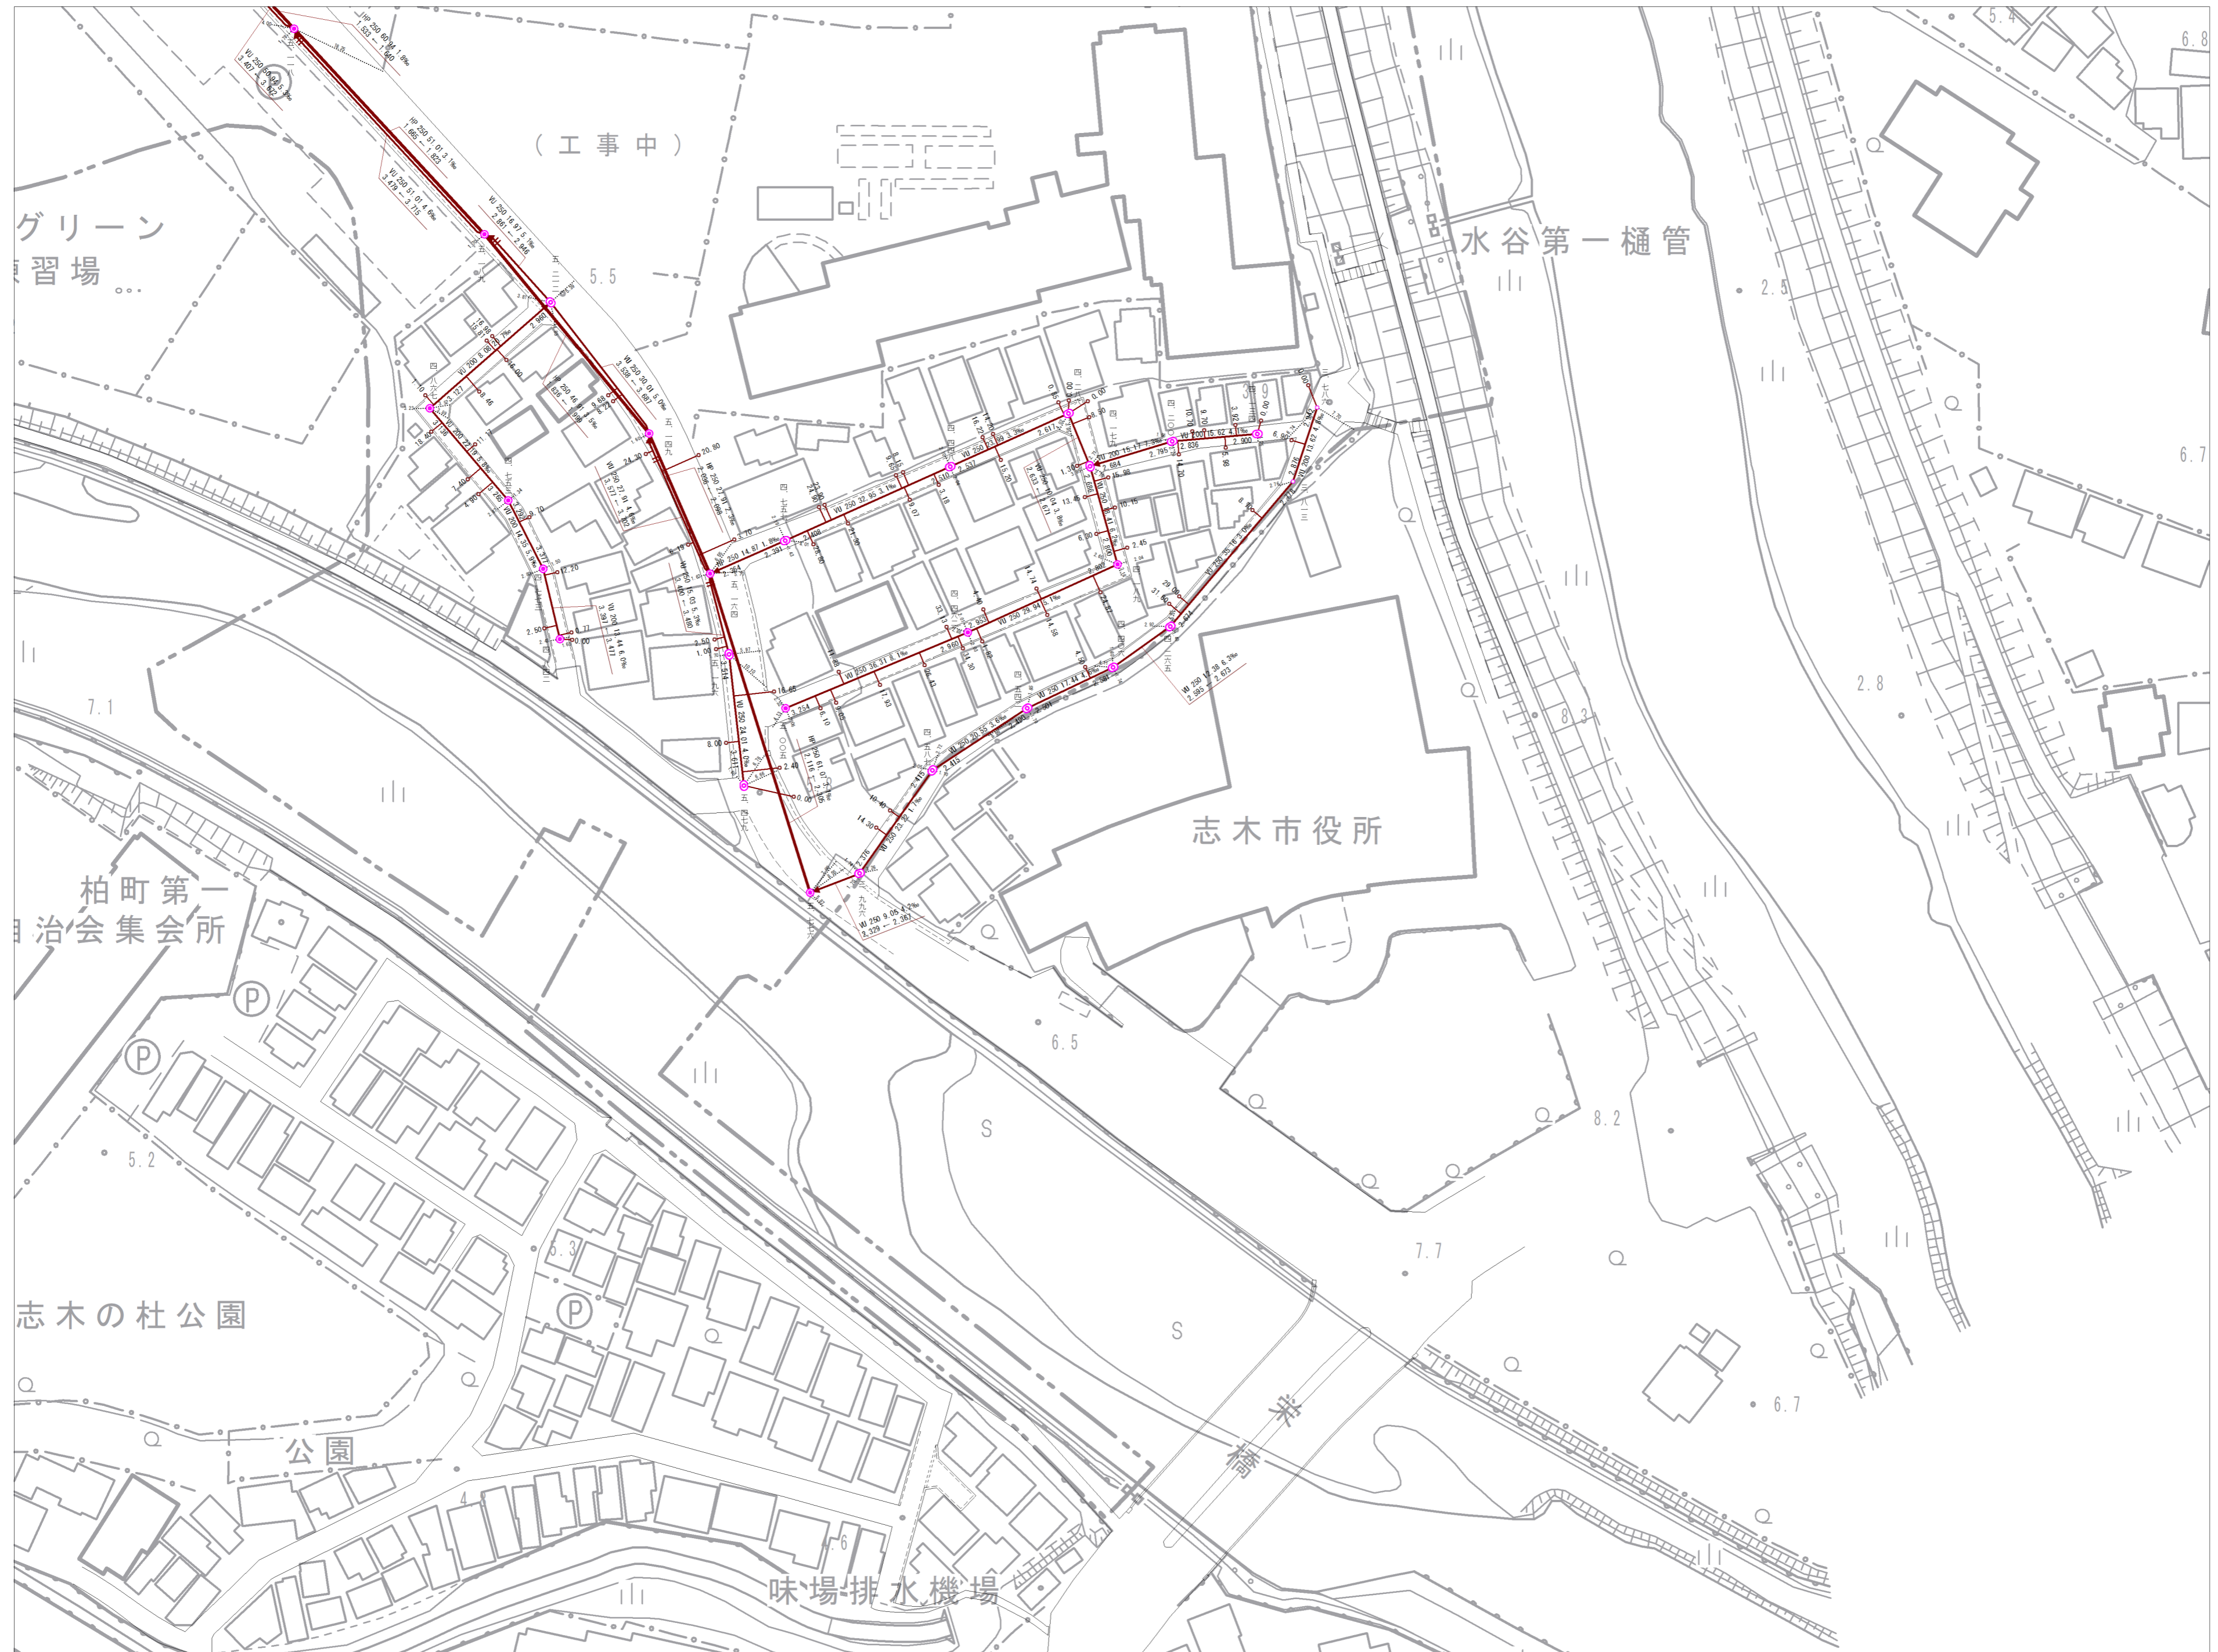

参考図となります(実測図ではありません)。
 現地の状況と異なる場合がありますので、必ず現地の確認を行ってください。