


確定測量図

富士見市諏訪一丁目 1780-4

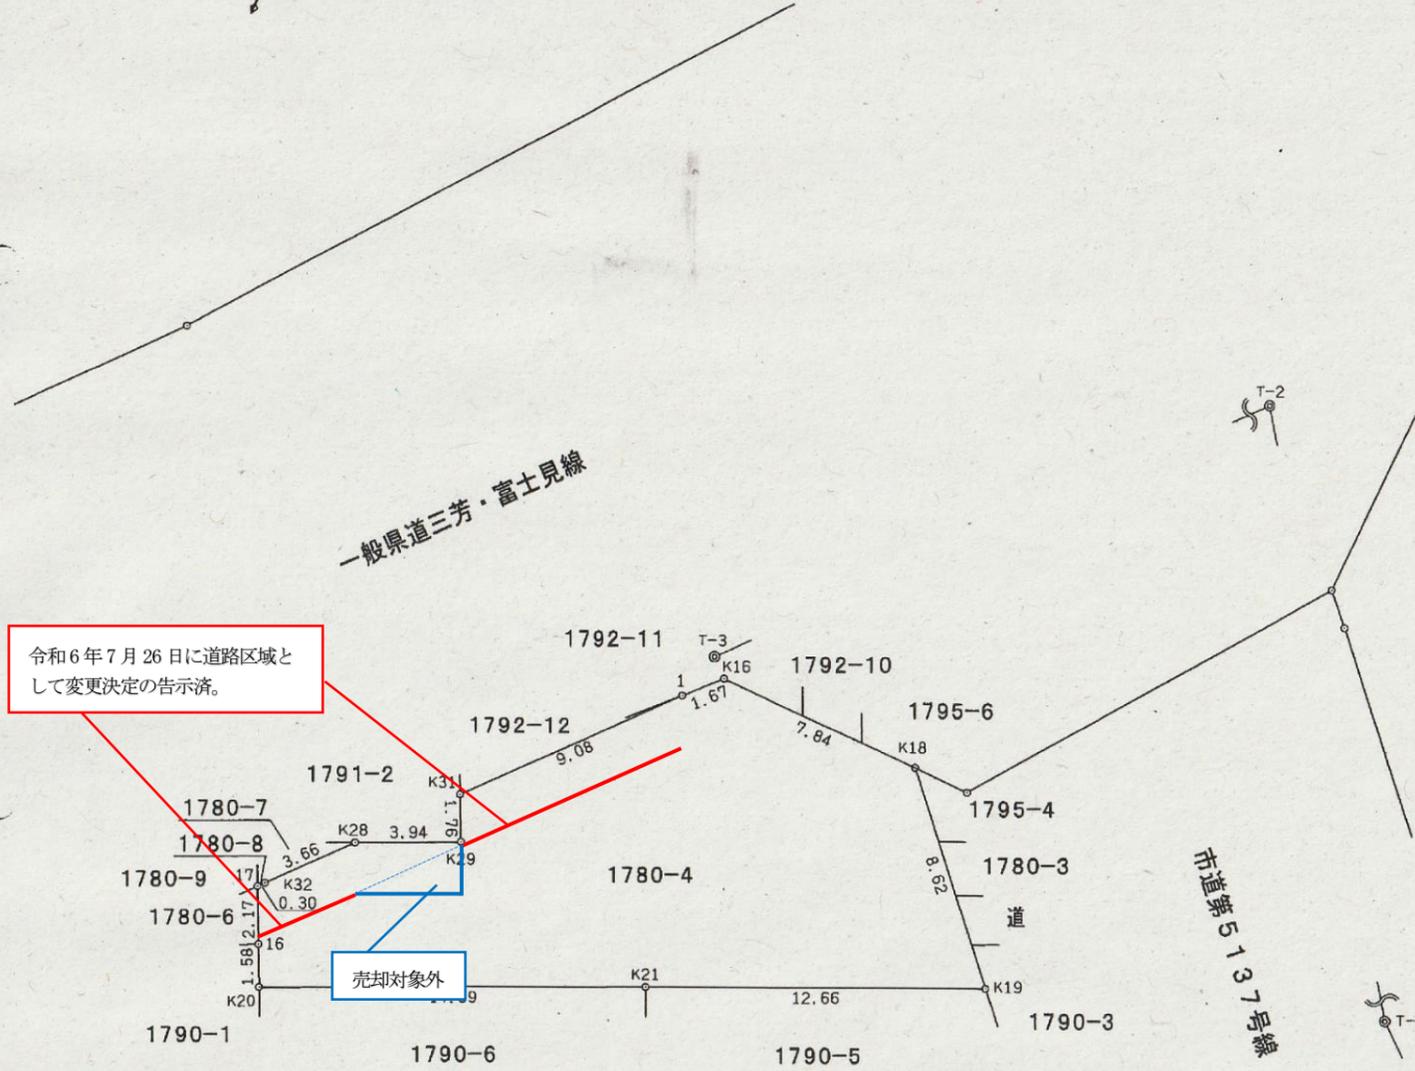

求積表

地番	1780-4			
NO	X _n	Y _n	Y _{n+1} -Y _{n-1}	X _n × (Y _{n+1} -Y _{n-1})
K16	-15861.961	-25776.964	-8.956	142059.722716
1	-15863.207	-25778.078	-6.966	110503.099962
K31	-15870.155	-25783.930	-5.053	80191.893215
K29	-15871.731	-25783.131	-2.748	43615.516788
K28	-15873.466	-25786.678	-5.895	93574.082070
K32	-15876.275	-25789.026	-2.546	40420.996150
17	-15876.512	-25789.224	0.780	-12383.679360
16	-15878.460	-25788.246	1.691	-26850.475860
K20	-15879.881	-25787.533	13.666	-217014.453746
K21	-15873.591	-25774.580	24.360	-386680.676760
K19	-15868.097	-25763.173	5.458	-86608.073426
K18	-15861.855	-25769.122	-13.791	218750.842305
合計				-421.205946
面積				210.6029730
地積				210.60 m ²

1780-4
登記簿
地目 雑種地
地積 210m²
測量面積
210m²

座標一覧表

点名	X座標	Y座標	備考
10A28	-15970.155	-25648.202	街区多角点 道路側溝縁・恒久的地物
2A111	-16028.387	-25710.922	街区節点
T-1	-15928.176	-25700.628	器械点(鉄) 道路マス縁・恒久的地物
T-2	-15843.886	-25763.127	器械点(鉄) 道路縁石縁・恒久的地物
T-3	-15861.383	-25777.634	器械点(鉄) 雨水マス縁・恒久的地物

この測量に使用した成果等は再測量又はパラメータ変換されていない。

測量年月日	令和6年3月16日
測地系	任意座標・恒久的地物(測地成果2000)
座標系	Ⅹ系

委託名	令和6年度 諏訪一丁目市有地用地測量及び登記資料作成業務委託		
路線名			
委託箇所	富士見市諏訪一丁目1780-4		
図面名	確定測量図		
縮尺	1:250	図面番号	
富士見市役所総務部公共施設マネジメント課			